

Communauté de communes de la Beauce  
Loirétaine

PLAN LOCAL D'URBANISME  
INTERCOMMUNAL



7.2.3 Réseau d'eau potable




PLUi-H approuvé par délibération  
du Conseil Communautaire en  
date du 25 mars 2021

Communauté de communes de la Beauce  
Loirétaine

PLAN LOCAL D'URBANISME  
INTERCOMMUNAL



Plan des réseaux d'eau potable

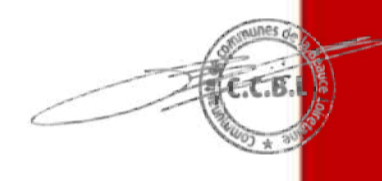


PLUi-H approuvé par  
délibération du Conseil  
Communautaire en date du  
25 mars 2021

Espace  
Ville

**Légende**

- CANALISATIONS
- VIDANGE\_PURGE
  - VENTOUSE
  - VANNE\_BRANCHEMENT
  - VANNE
  - RESERVOIR
  - REGULATION
  - PROTEC\_RESEAU
  - PRELEVEMENT
  - OUVRAGE\_TRAITEMENT
  - OUVRAGE\_PRODUCTION
  - OUVRAGE\_POMPAGE
  - HYDRANT
  - FUITES
  - CONDUITE\_AB
  - COMP\_SEC
  - BRANCHEMENT
  - TRONCON

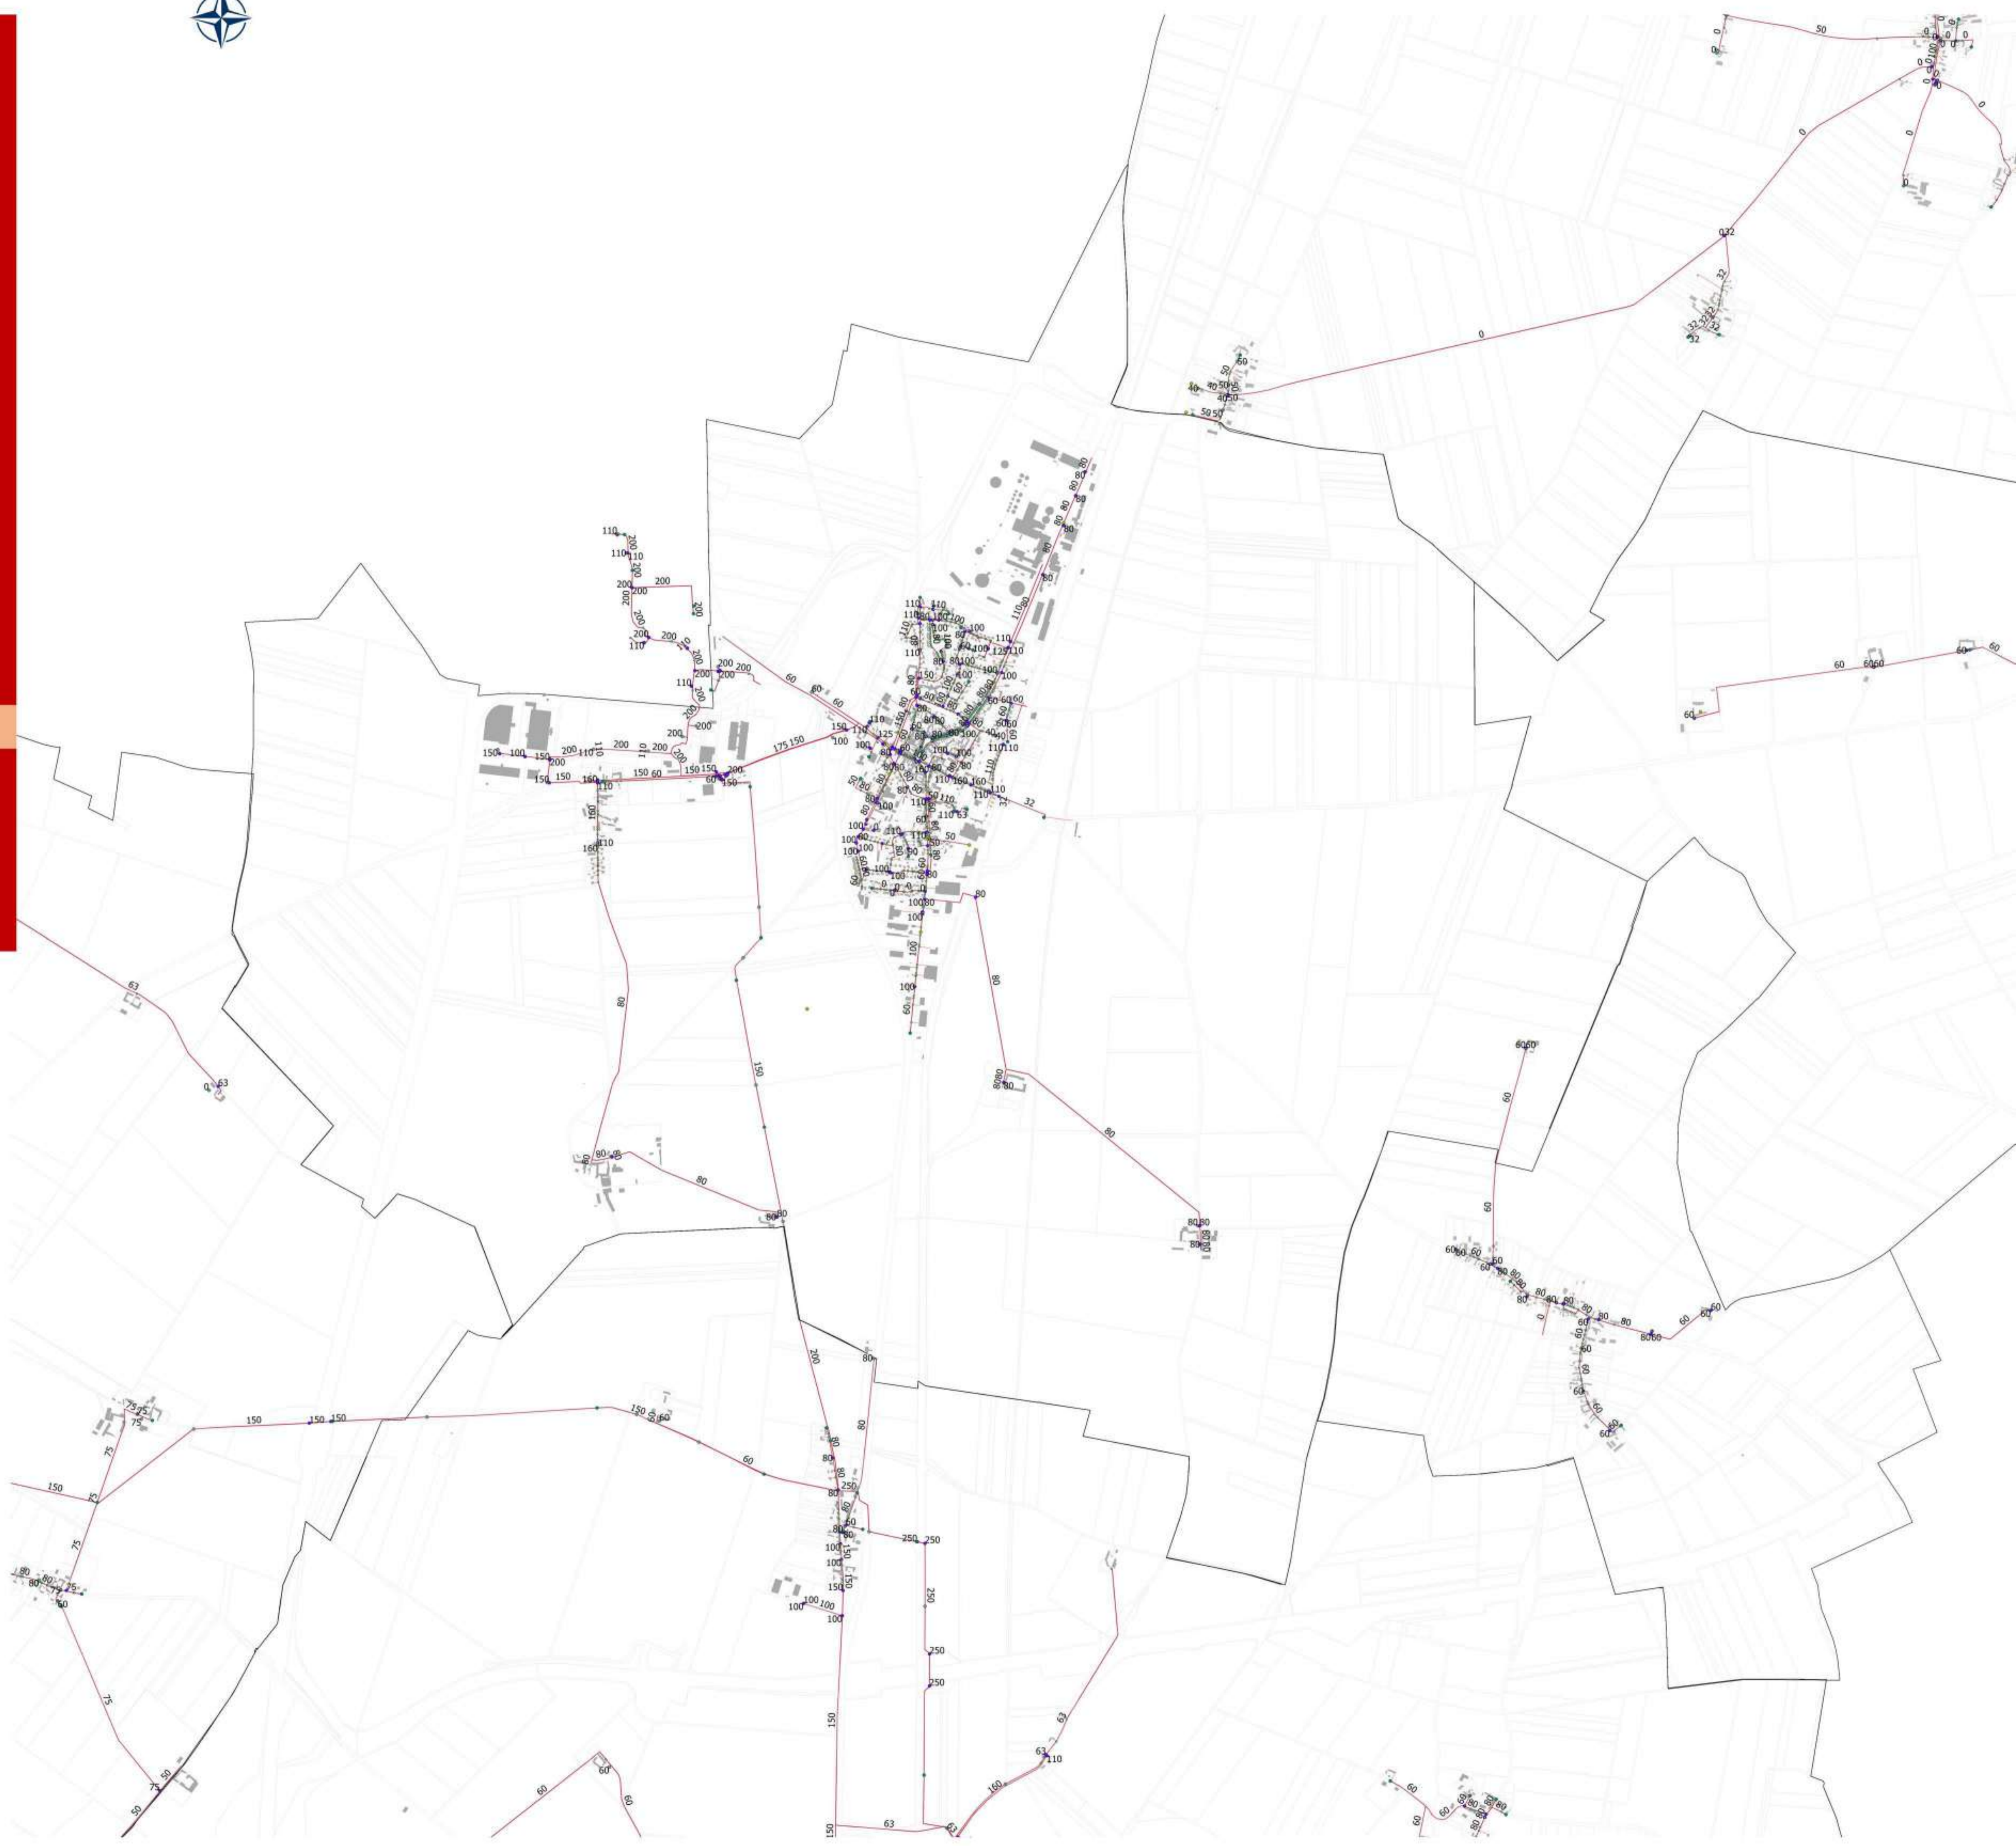



Communauté de communes de la Beauce  
Loirétaine

PLAN LOCAL D'URBANISME  
INTERCOMMUNAL



Plan des réseaux d'eau potable



PLUi-H approuvé par  
délibération du Conseil  
Communautaire en date du  
25 mars 2021




Espace  
Ville

**Légende**

CANALISATIONS

- VIDANGE\_PURGE
- VENTOUSE
- VANNE\_BRANCHEMENT
- VANNE
- RESERVOIR
- REGULATION
- PROTEC\_RESEAU
- PRELEVEMENT
- OUVRAGE\_TRAITEMENT
- OUVRAGE\_PRODUCTION
- OUVRAGE\_POMPAGE
- HYDRANT
- FUITES
- CONDUITE\_AB
- COMP\_SEC
- BRANCHEMENT
- TRONCON

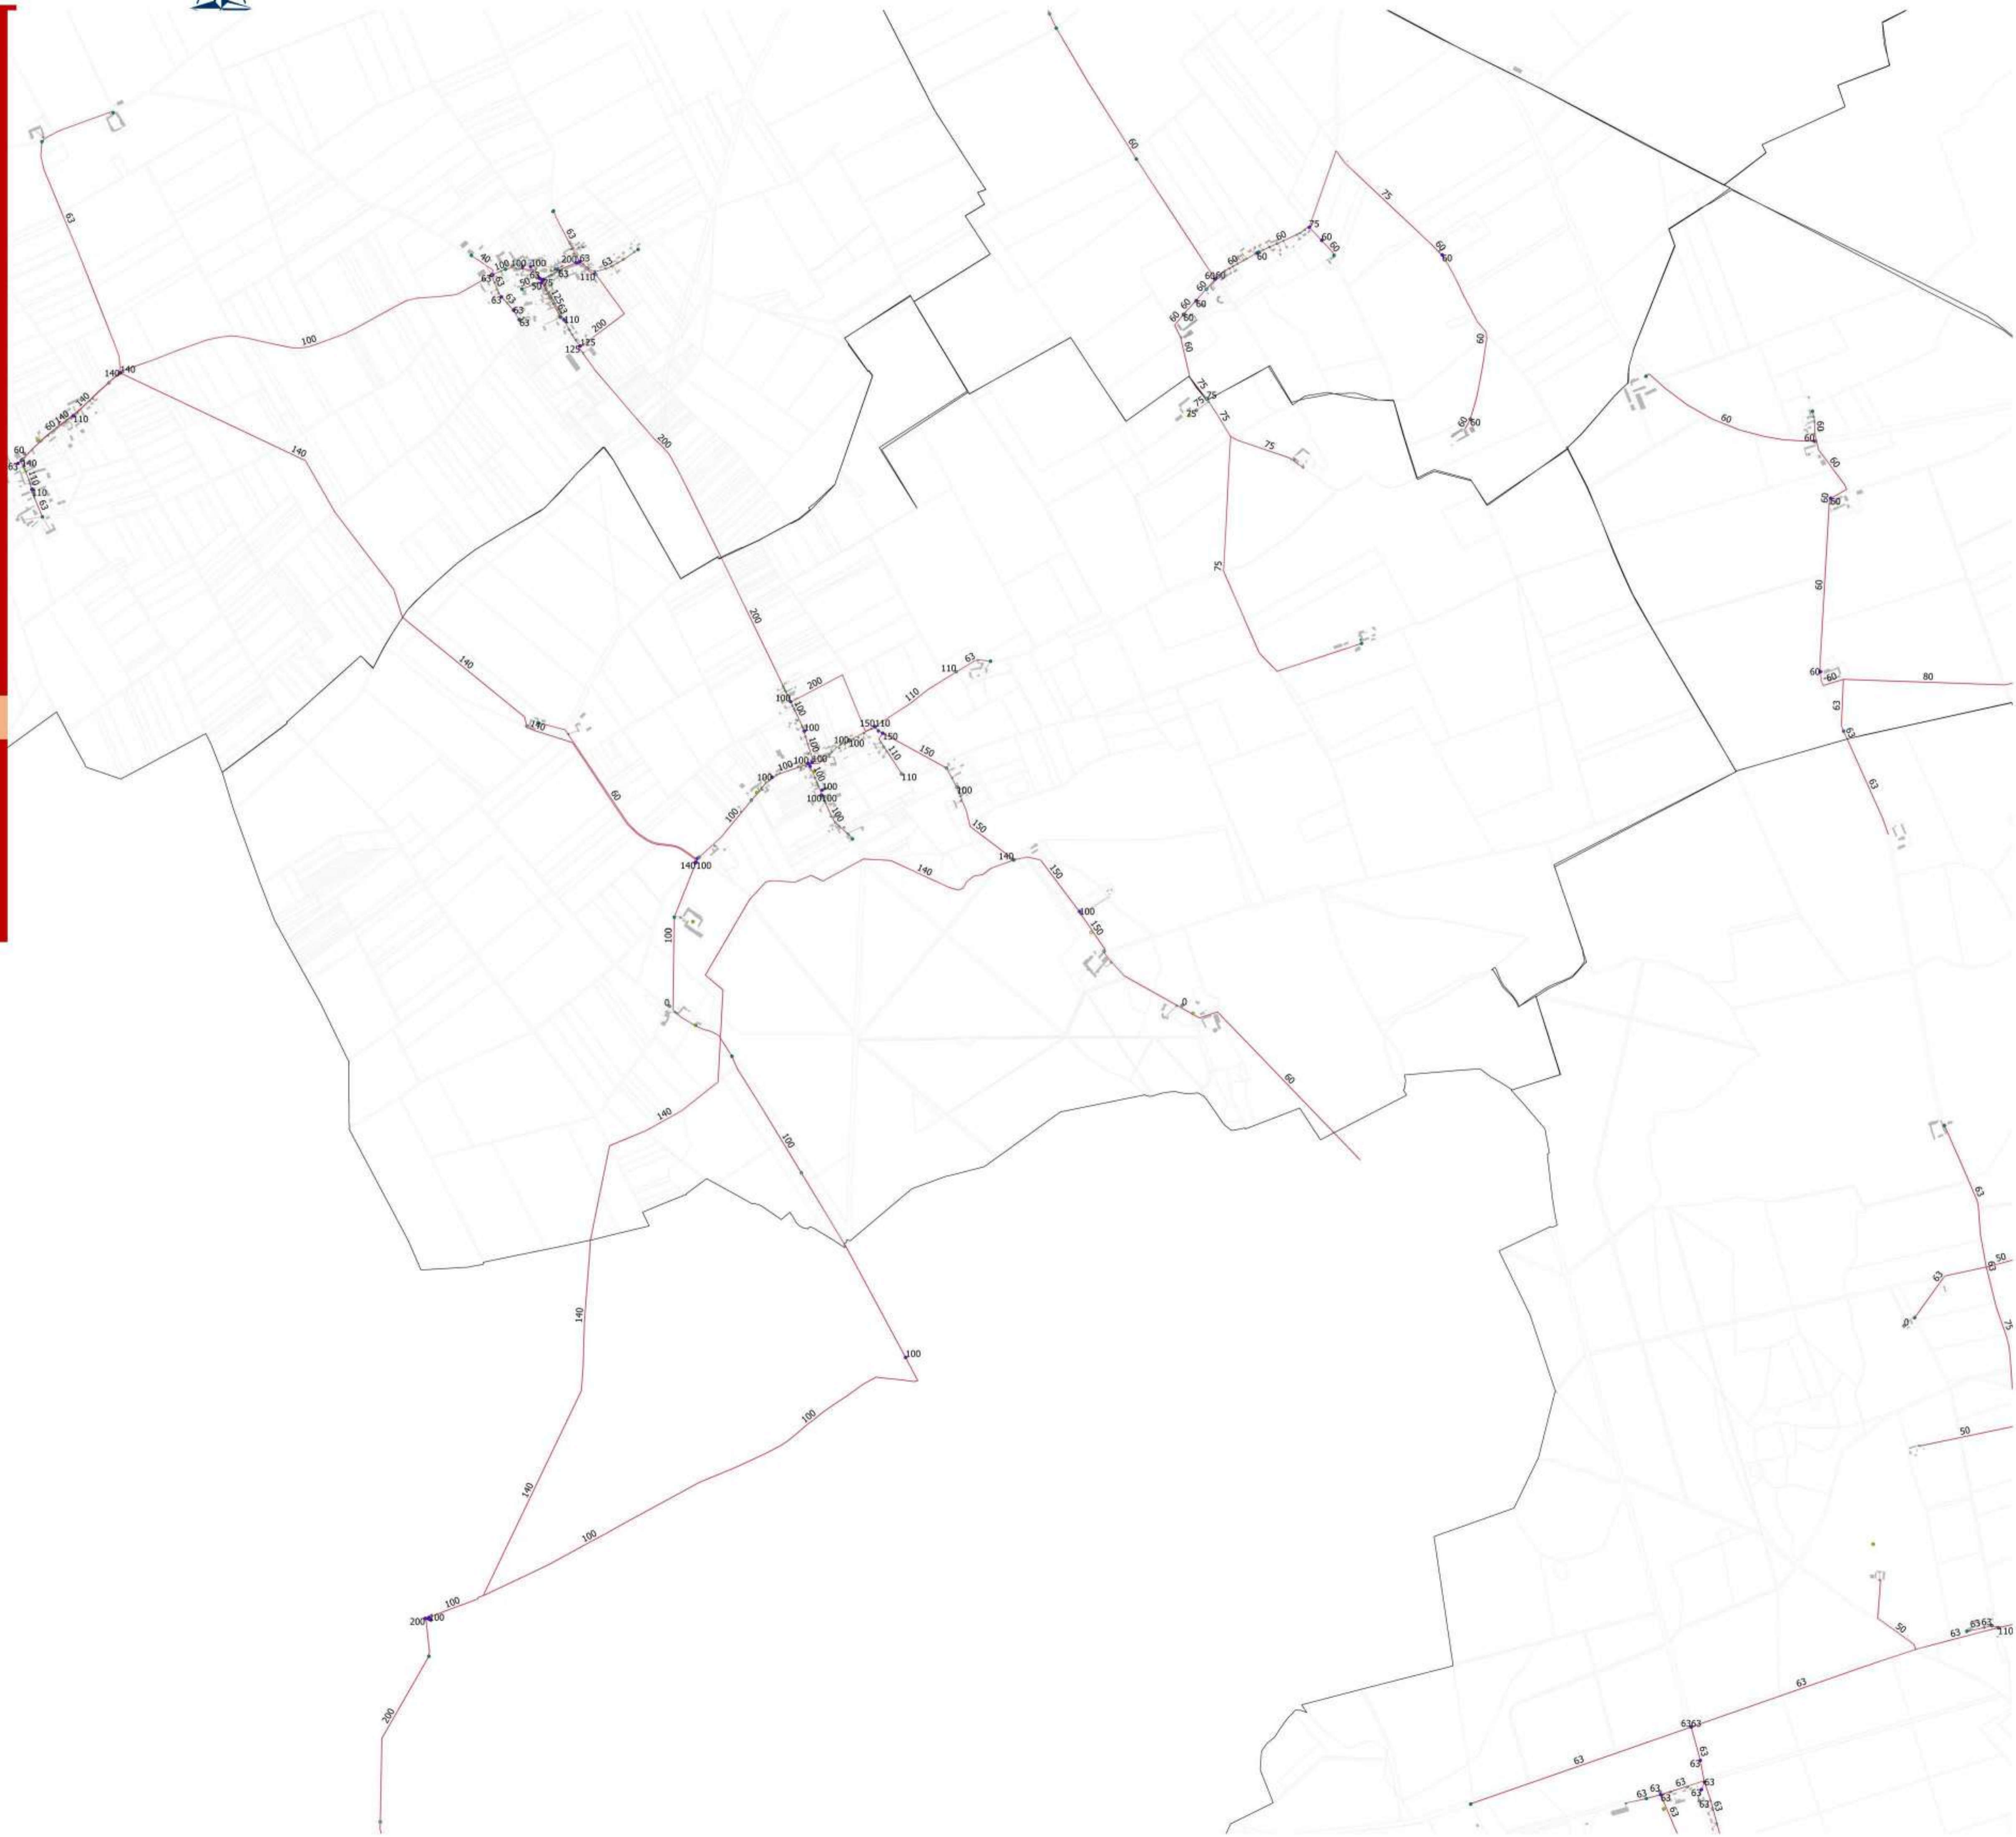

Communauté de communes de la Beauce  
Loirétaine


PLAN LOCAL D'URBANISME  
INTERCOMMUNAL



Plan des réseaux d'eau potable

**Légende**

- CANALISATIONS
- VIDANGE\_PURGE
  - VENTOUSE
  - VANNE\_BRANCHEMENT
  - VANNE
  - RESERVOIR
  - REGULATION
  - PROTEC\_RESEAU
  - PRELEVEMENT
  - OUVRAGE\_TRAITEMENT
  - OUVRAGE\_PRODUCTION
  - OUVRAGE\_POMPAGE
  - HYDRANT
  - FUITES
  - CONDUITE\_AB
  - COMP\_SEC
  - BRANCHEMENT
  - TRONCON

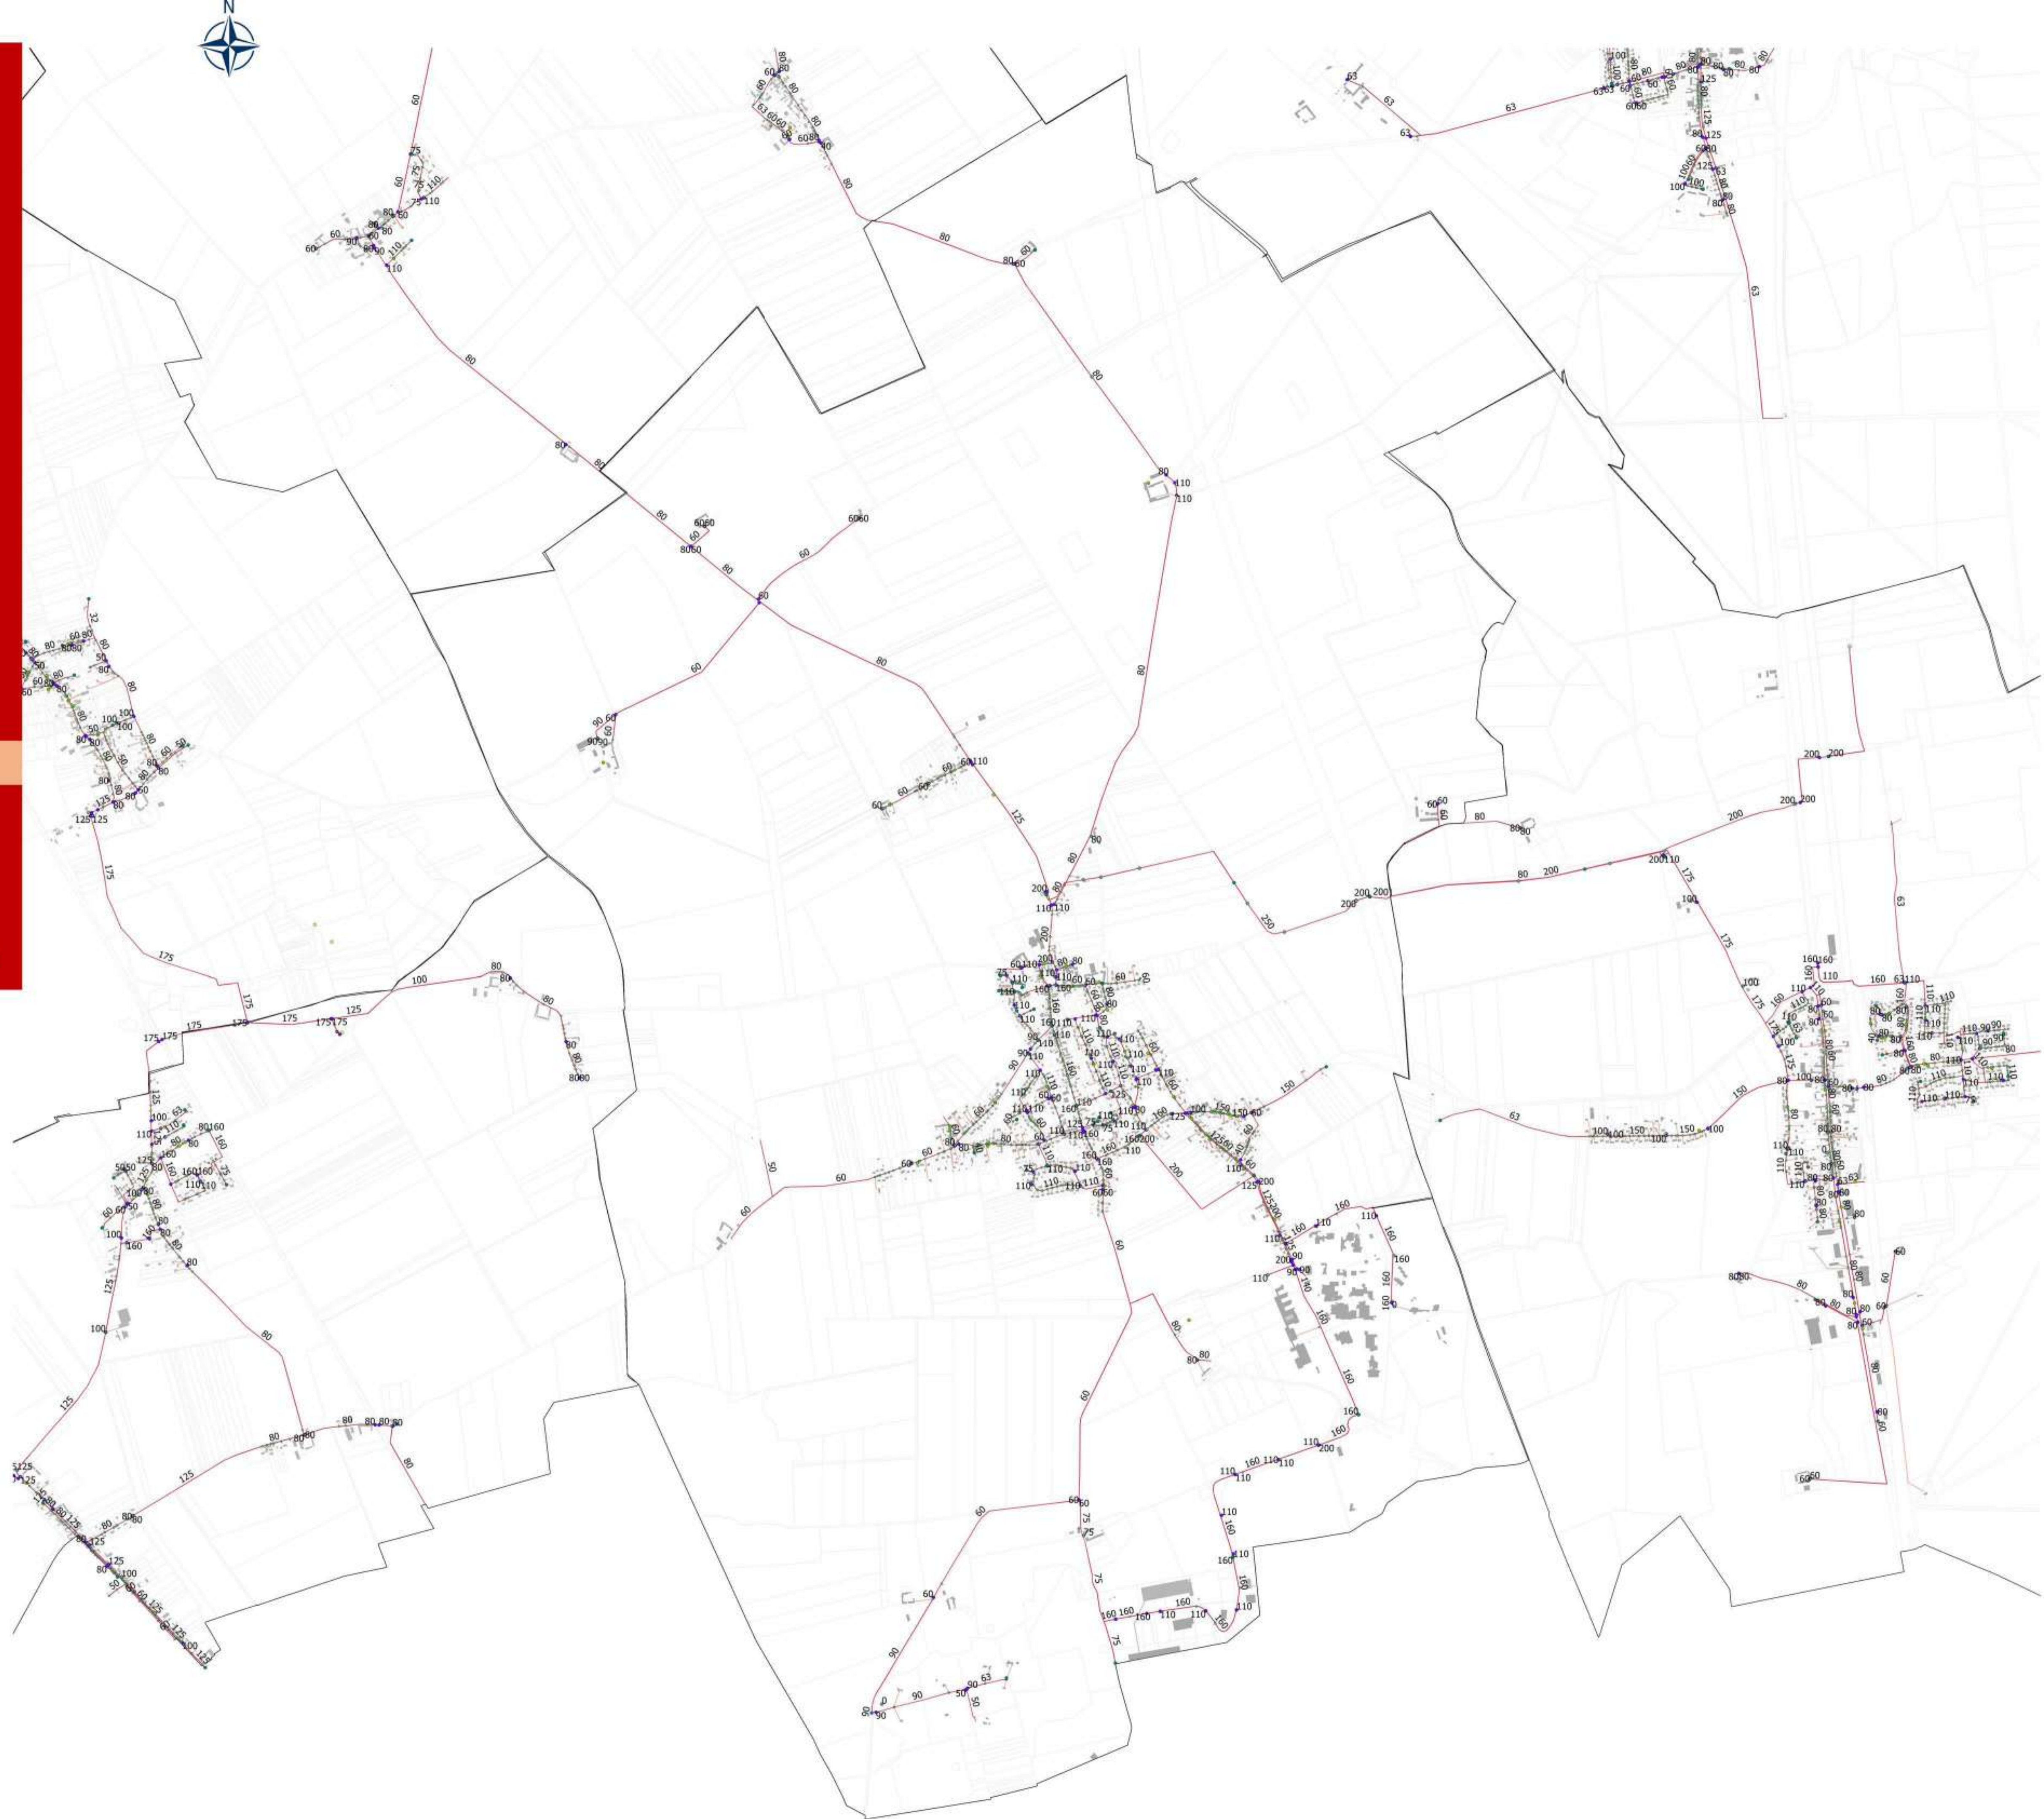

Communauté de communes de la Beauce  
Loirétaine

PLAN LOCAL D'URBANISME  
INTERCOMMUNAL



Plan des réseaux d'eau potable




PLUi-H approuvé par  
délibération du Conseil  
Communautaire en date du  
25 mars 2021

Espace  
Ville

**Légende**

- CANALISATIONS
- VIDANGE\_PURGE
  - VENTOUSE
  - VANNE\_BRANCHEMENT
  - VANNE
  - RESERVOIR
  - REGULATION
  - PROTEC\_RESEAU
  - PRELEVEMENT
  - OUVRAGE\_TRAITEMENT
  - OUVRAGE\_PRODUCTION
  - OUVRAGE\_POMPAGE
  - HYDRANT
  - FUITES
  - CONDUITE\_AB
  - COMP\_SEC
  - BRANCHEMENT
  - TRONCON

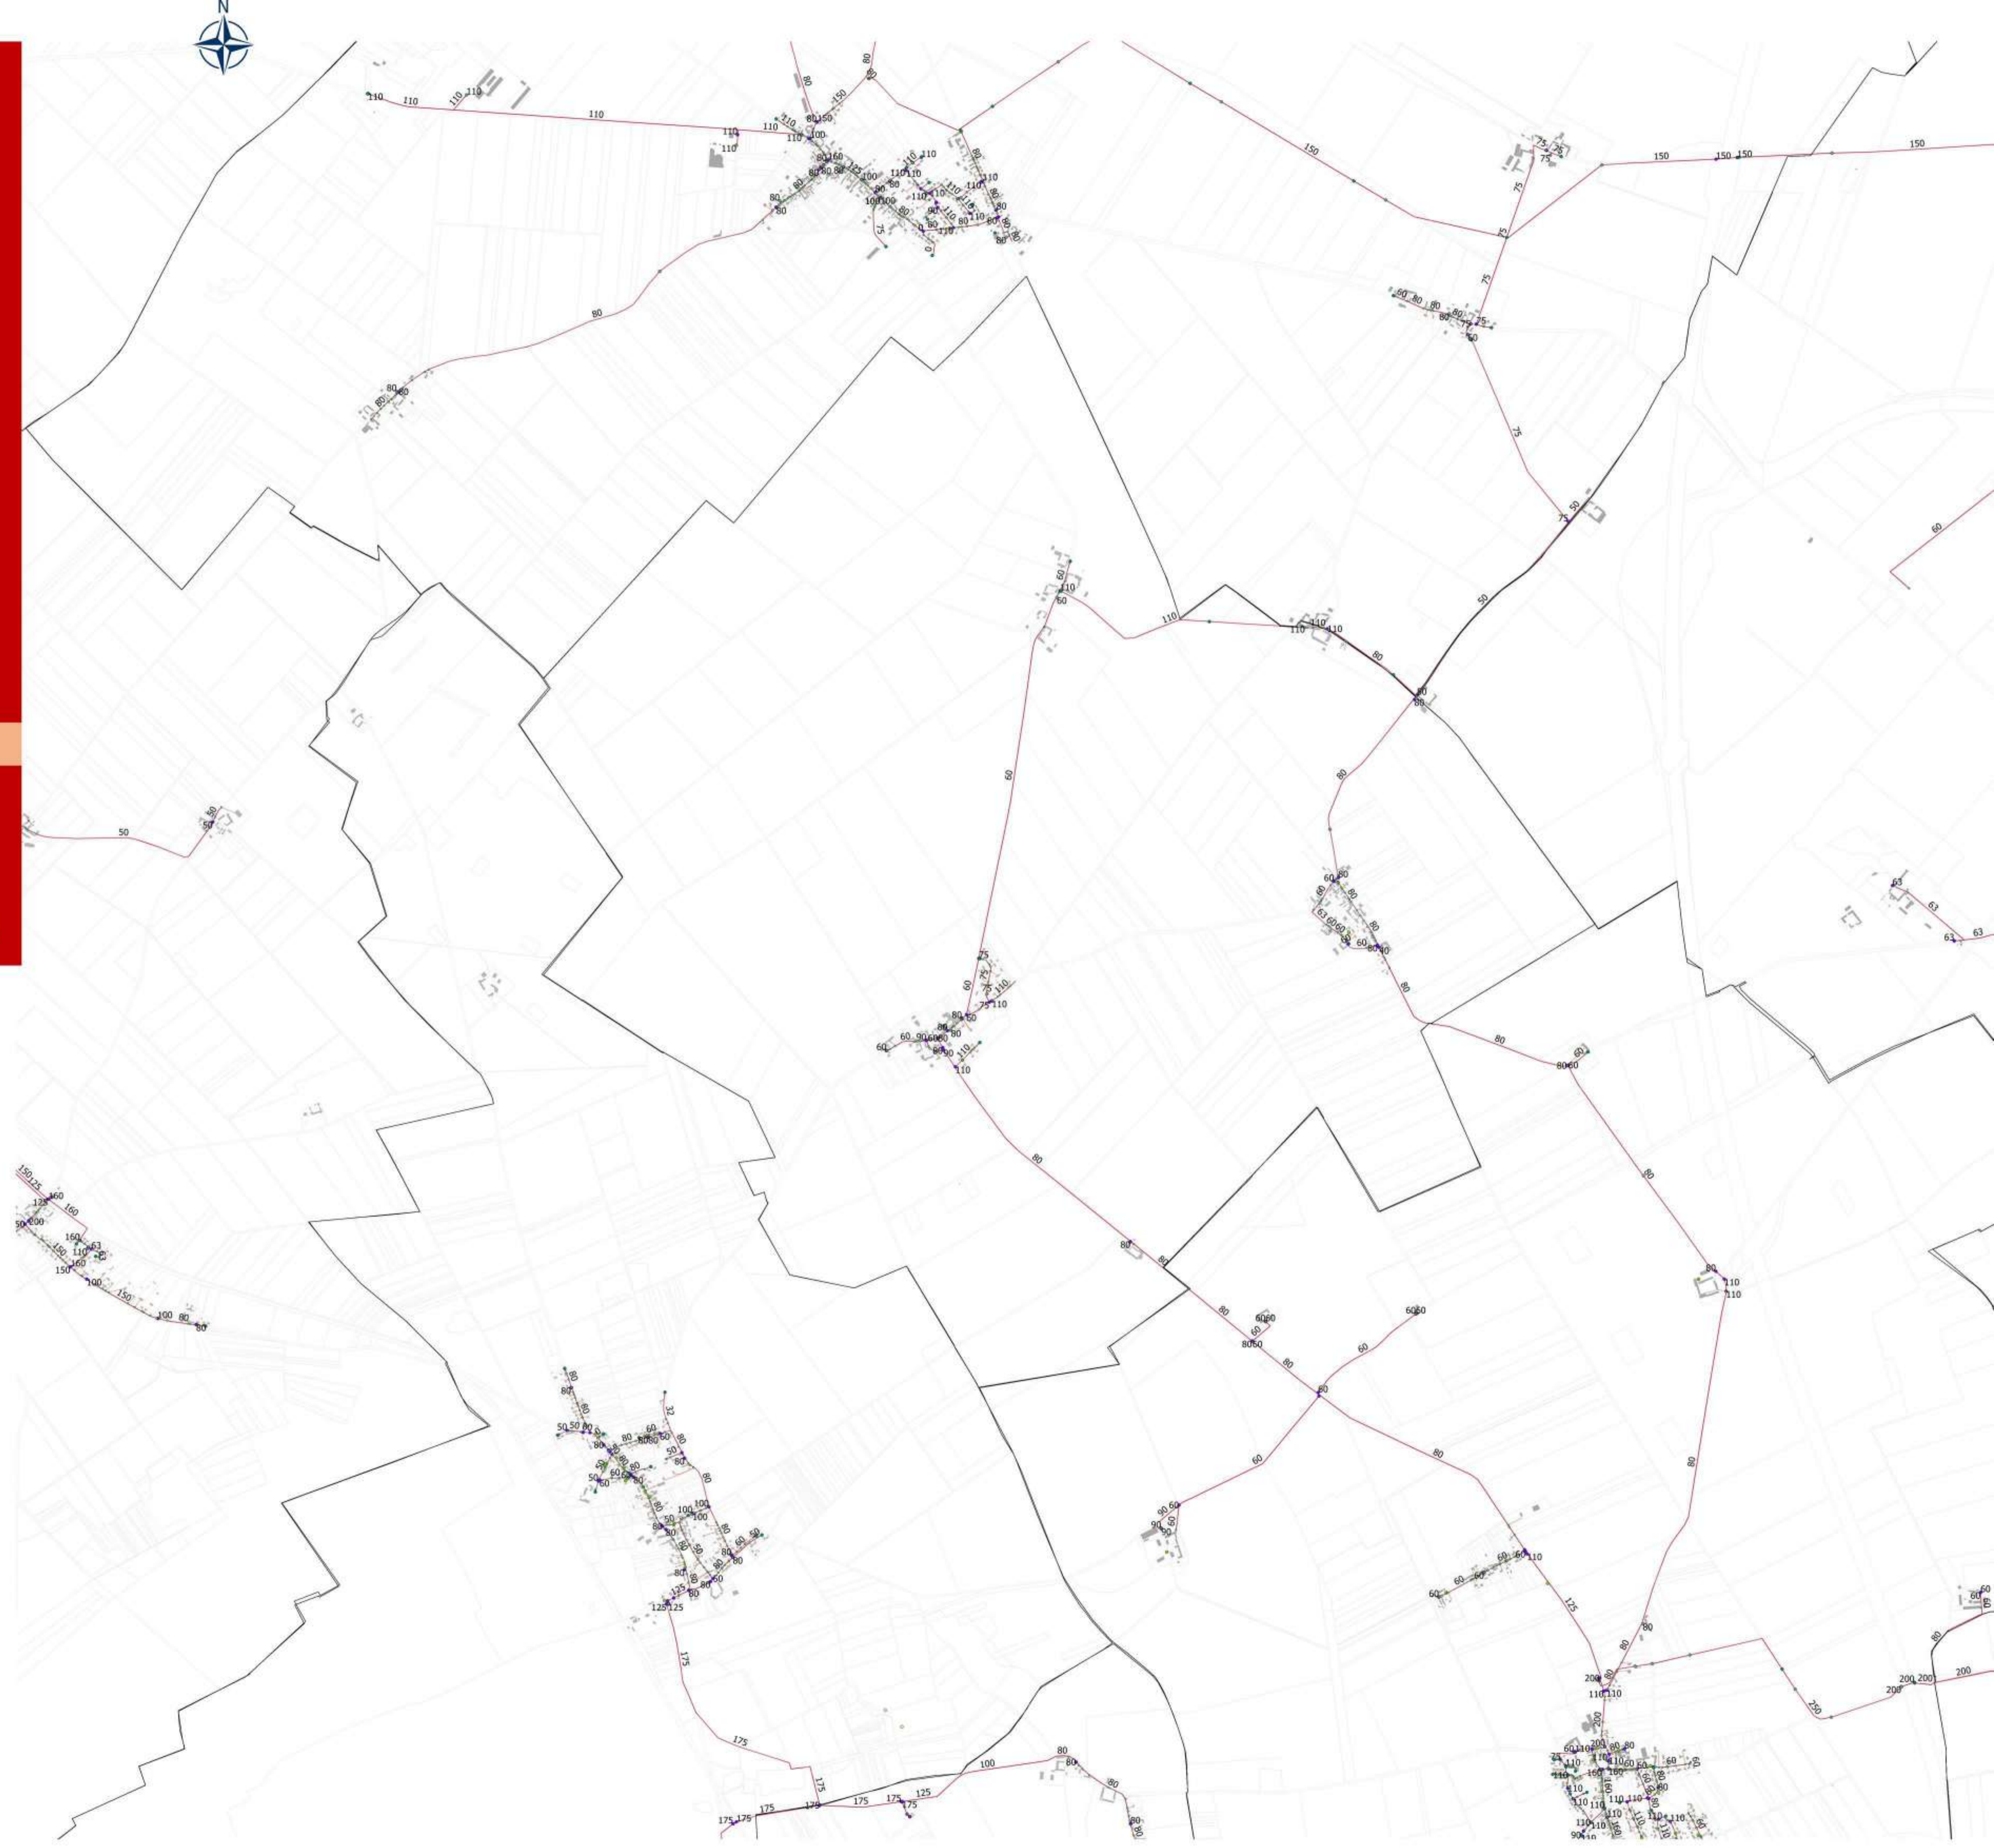

Communauté de communes de la Beauce  
Loirétaine

PLAN LOCAL D'URBANISME  
INTERCOMMUNAL



Plan des réseaux d'eau potable



PLUi-H approuvé par  
délibération du Conseil  
Communautaire en date du  
25 mars 2021

Espace  
Ville



**Légende**

- CANALISATIONS
- VIDANGE\_PURGE
  - VENTOUSE
  - VANNE\_BRANCHEMENT
  - VANNE
  - RESERVOIR
  - REGULATION
  - PROTEC\_RESEAU
  - PRELEVEMENT
  - OUVRAGE\_TRAITEMENT
  - OUVRAGE\_PRODUCTION
  - OUVRAGE\_POMPAGE
  - HYDRANT
  - FUITES
  - CONDUITE\_AB
  - COMP\_SEC
  - BRANCHEMENT
  - TRONCON



Communauté de communes de la Beauce  
Loirétaine

PLAN LOCAL D'URBANISME  
INTERCOMMUNAL



Plan des réseaux d'eau potable



PLUi-H approuvé par  
délibération du Conseil  
Communautaire en date du  
25 mars 2021



**Légende**

- CANALISATIONS
- VIDANGE\_PURGE
  - VENTOUSE
  - VANNE\_BRANCHEMENT
  - VANNE
  - RESERVOIR
  - REGULATION
  - PROTEC\_RESEAU
  - PRELEVEMENT
  - OUVRAGE\_TRAITEMENT
  - OUVRAGE\_PRODUCTION
  - OUVRAGE\_POMPAGE
  - HYDRANT
  - FUITES
  - CONDUITE\_AB
  - COMP\_SEC
  - BRANCHEMENT
  - TRONCON





Communauté de communes de la Beauce  
Loirétaine

PLAN LOCAL D'URBANISME  
INTERCOMMUNAL



Plan des réseaux d'eau potable



PLUi-H approuvé par  
délibération du Conseil  
Communautaire en date du  
25 mars 2021



Estace  
Ville

**Légende**

CANALISATIONS

- VIDANGE\_PURGE
- VENTOUSE
- VANNE\_BRANCHEMENT
- VANNE
- RESERVOIR
- REGULATION
- PROTEC\_RESEAU
- PRELEVEMENT
- OUVRAGE\_TRAITEMENT
- OUVRAGE\_PRODUCTION
- OUVRAGE\_POMPAGE
- HYDRANT
- FUITES
- CONDUITE\_AB
- COMP\_SEC
- BRANCHEMENT
- TRONCON




Communauté de communes de la Beauce  
Loirétaine

PLAN LOCAL D'URBANISME  
INTERCOMMUNAL



Plan des réseaux d'eau potable

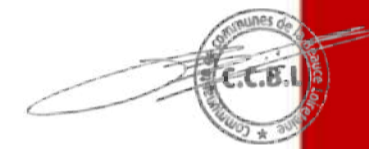


PLUi-H approuvé par  
délibération du Conseil  
Communautaire en date du  
25 mars 2021

Espace  
Ville

**Légende**

CANALISATIONS

- VIDANGE\_PURGE
- VENTOUSE
- VANNE\_BRANCHEMENT
- VANNE
- RESERVOIR
- REGULATION
- PROTEC\_RESEAU
- PRELEVEMENT
- OUVRAGE\_TRAITEMENT
- OUVRAGE\_PRODUCTION
- OUVRAGE\_POMPAGE
- HYDRANT
- FUITES
- CONDUITE\_AB
- COMP\_SEC
- BRANCHEMENT
- TRONCON

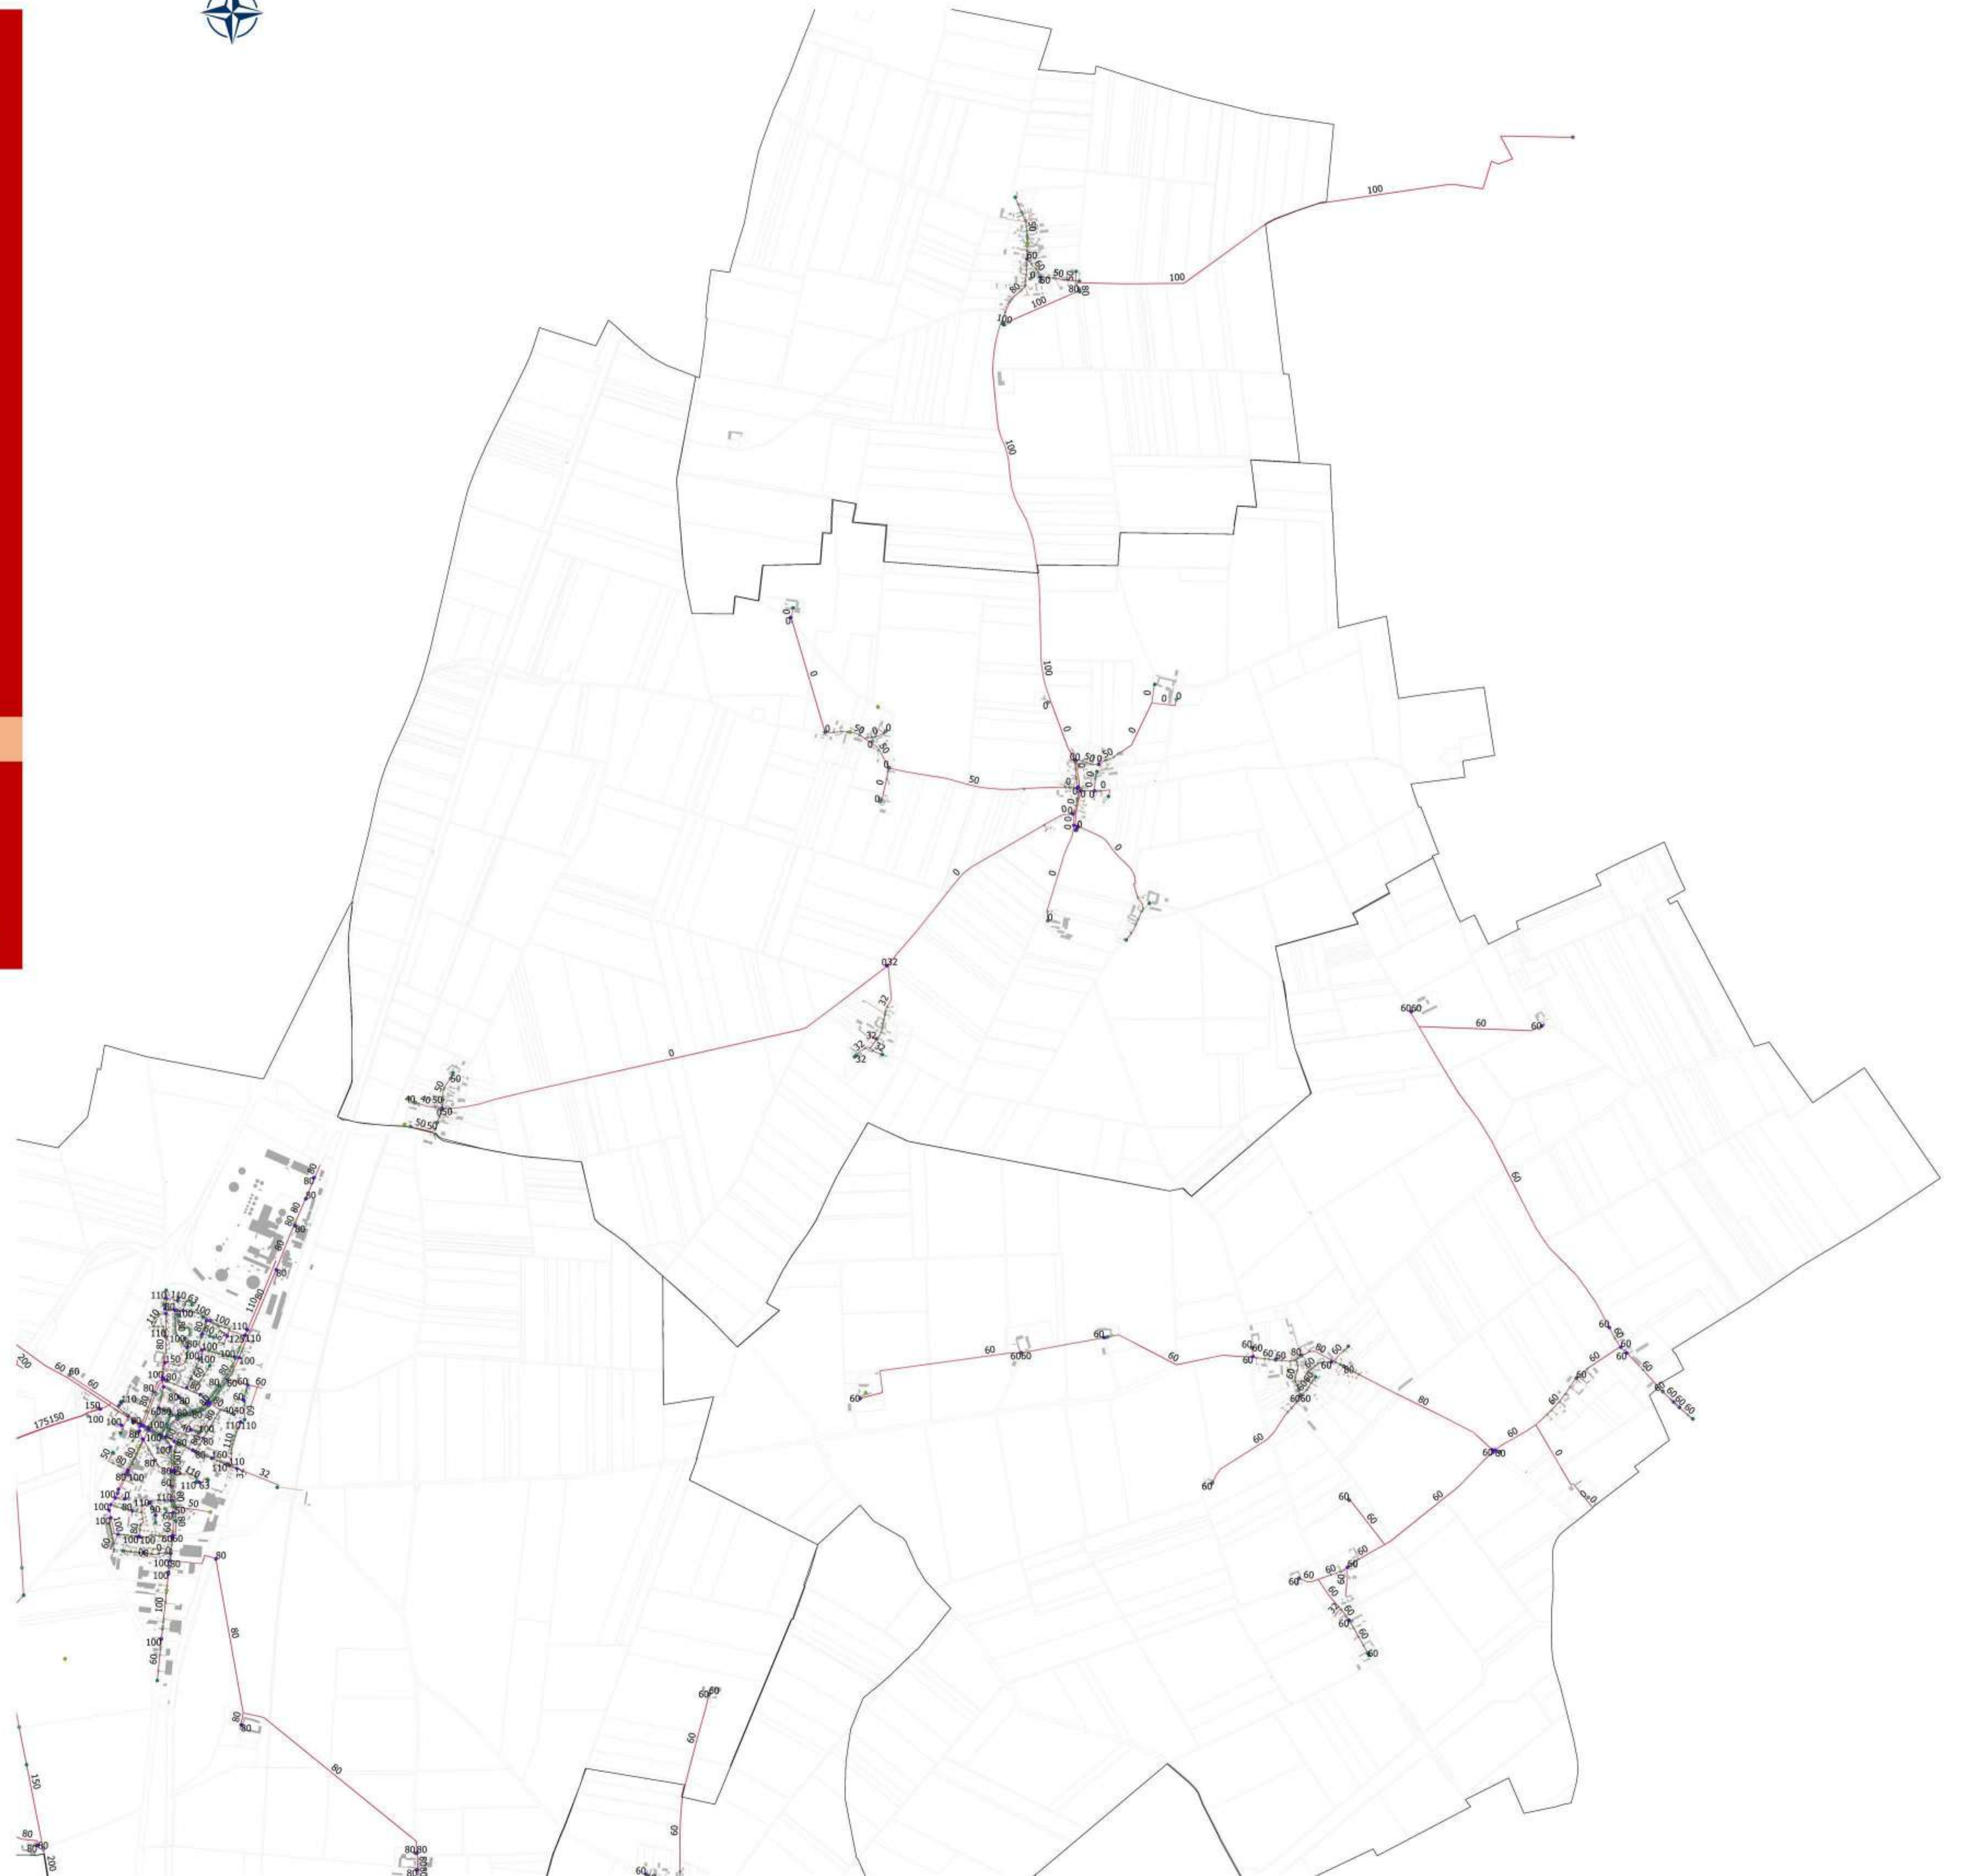

Communauté de communes de la Beauce  
Loirétaine

PLAN LOCAL D'URBANISME  
INTERCOMMUNAL



Plan des réseaux d'eau potable




PLUi-H approuvé par  
délibération du Conseil  
Communautaire en date du  
25 mars 2021

Espace  
Ville

**Légende**

- CANALISATIONS
- VIDANGE\_PURGE
  - VENTOUSE
  - VANNE\_BRANCHEMENT
  - VANNE
  - RESERVOIR
  - REGULATION
  - PROTEC\_RESEAU
  - PRELEVEMENT
  - OUVRAGE\_TRAITEMENT
  - OUVRAGE\_PRODUCTION
  - OUVRAGE\_POMPAGE
  - HYDRANT
  - FUITES
  - CONDUITE\_AB
  - COMP\_SEC
  - BRANCHEMENT
  - TRONCON

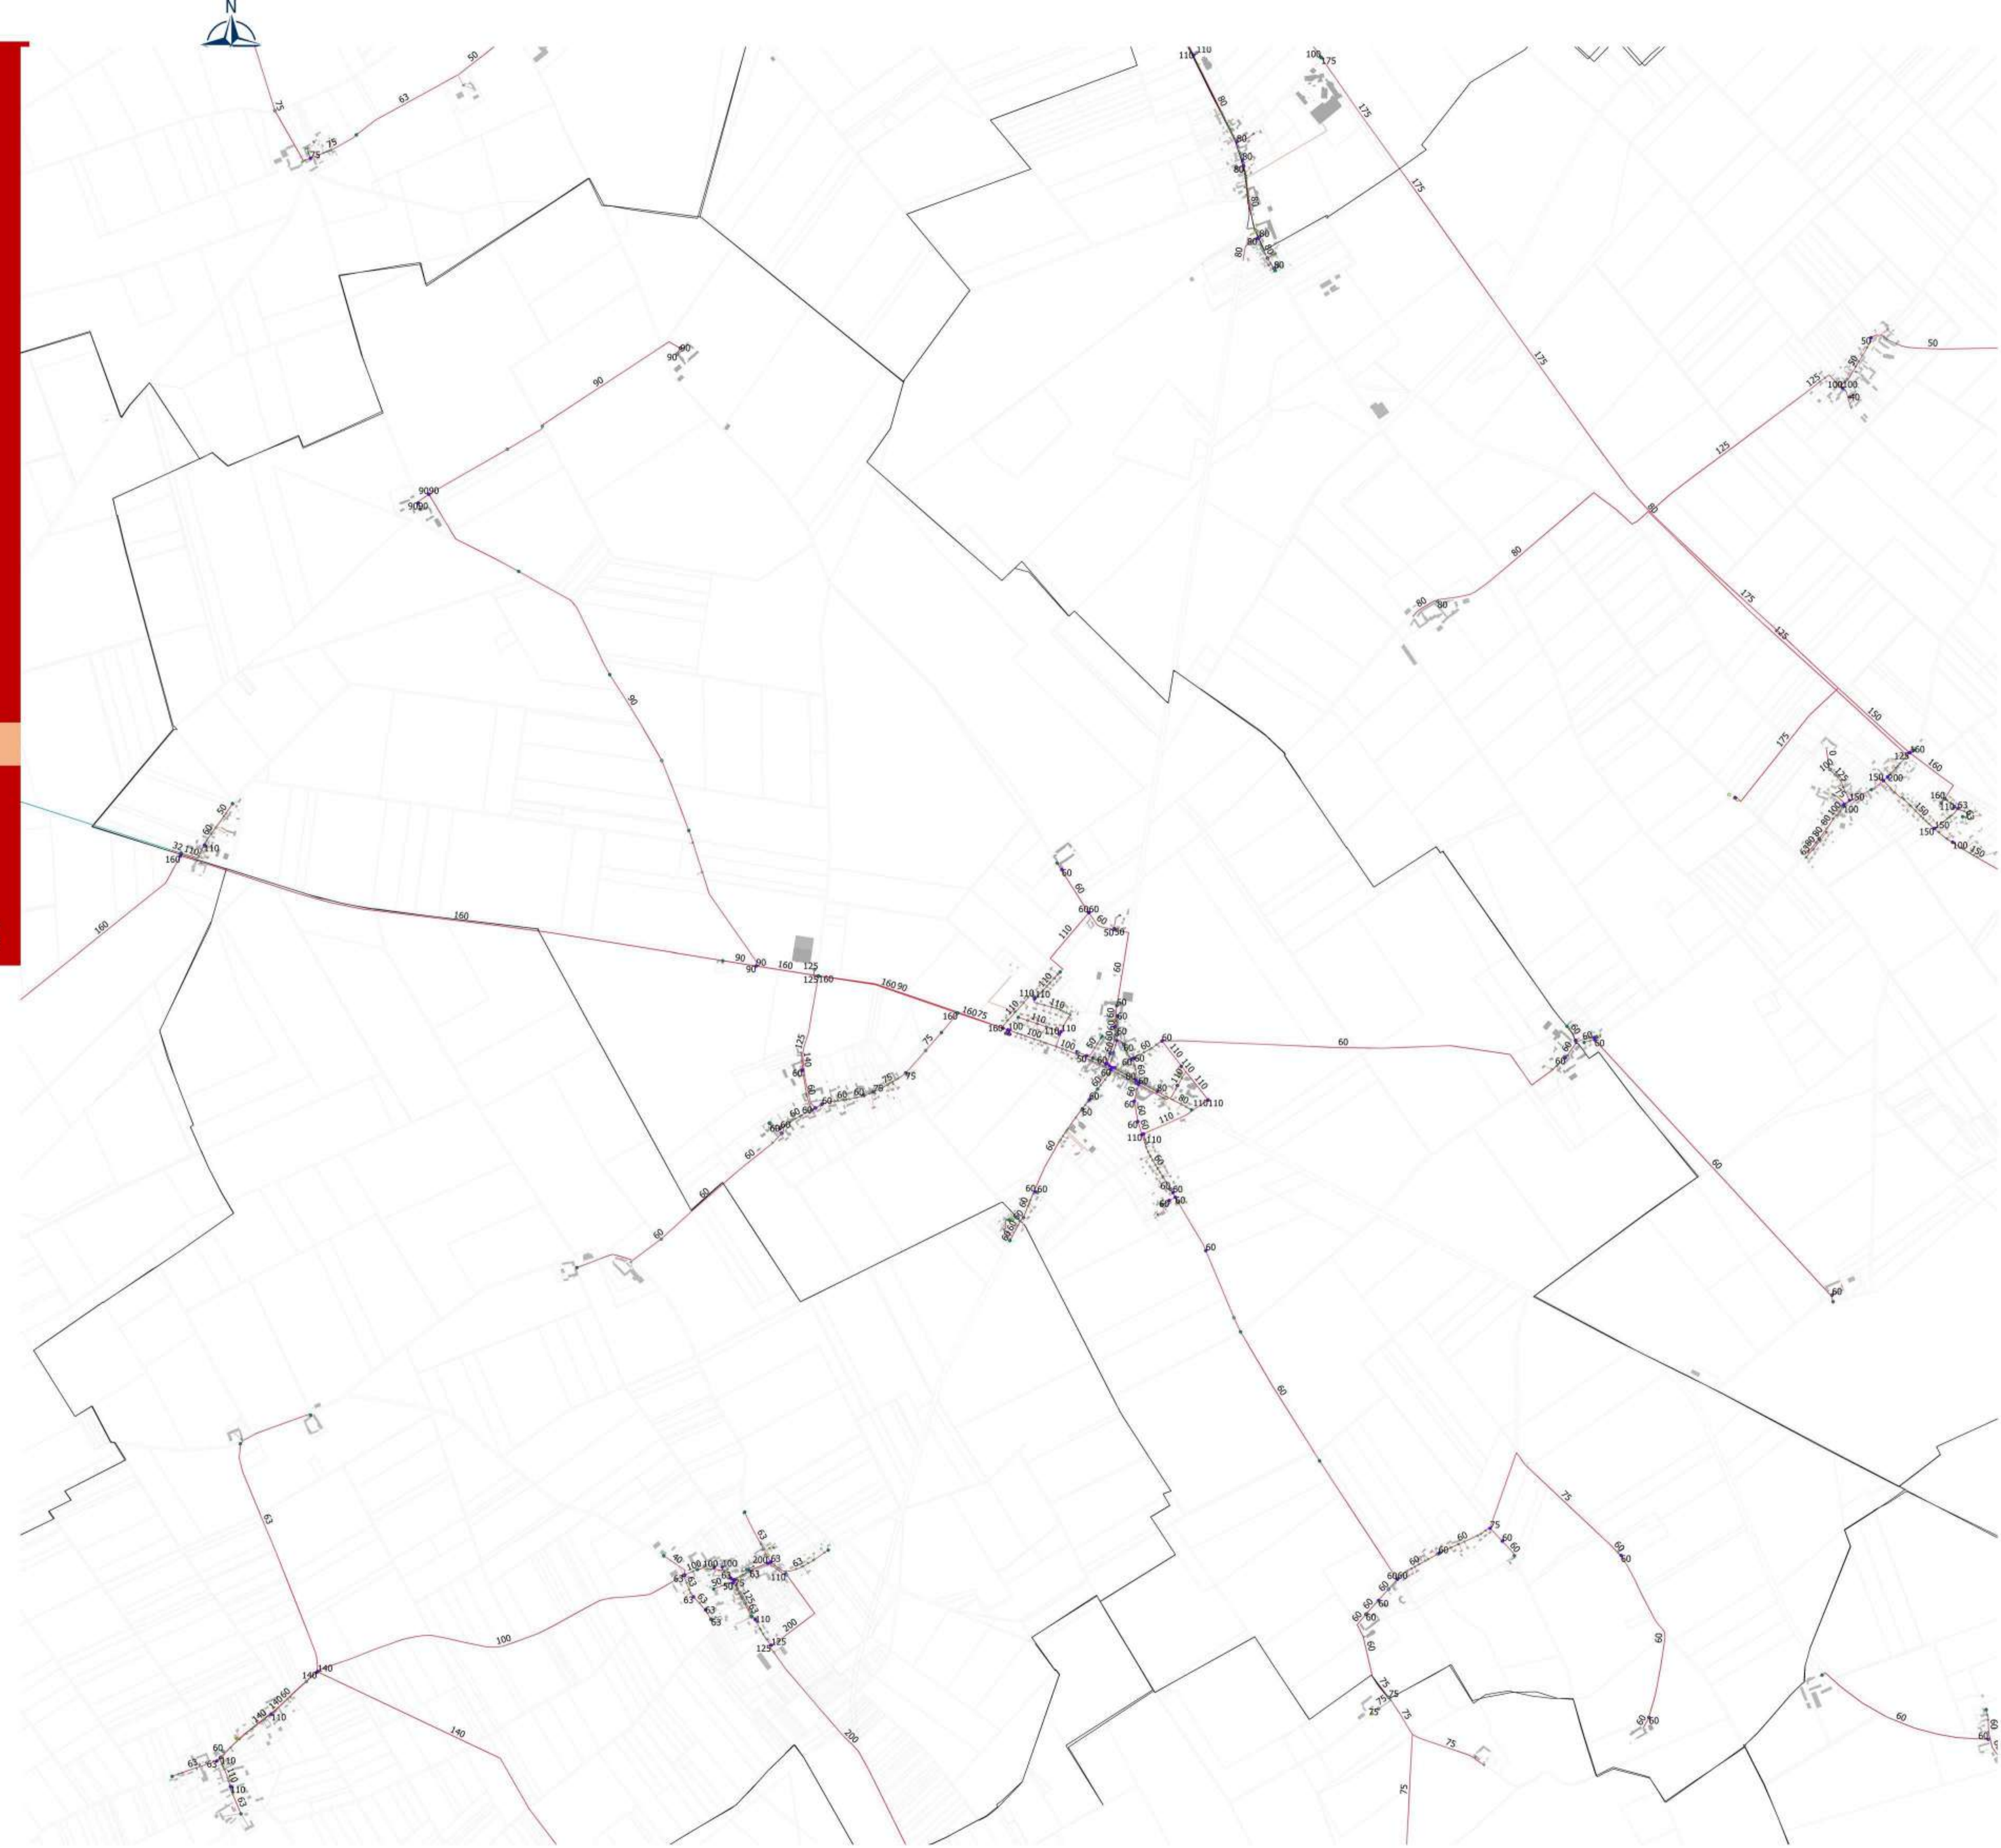


Communauté de communes de la Beauce  
Loirétaine

PLAN LOCAL D'URBANISME  
INTERCOMMUNAL



Plan des réseaux d'eau potable

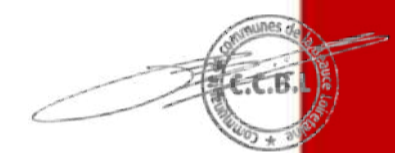

PLUi-H approuvé par  
délibération du Conseil  
Communautaire en date du  
25 mars 2021




Espace  
Ville

**Légende**

CANALISATIONS

- VIDANGE\_PURGE
- VENTOUSE
- VANNE\_BRANCHEMENT
- VANNE
- RESERVOIR
- REGULATION
- PROTEC\_RESEAU
- PRELEVEMENT
- OUVRAGE\_TRAITEMENT
- OUVRAGE\_PRODUCTION
- OUVRAGE\_POMPAGE
- HYDRANT
- FUITES
- CONDUITE\_AB
- COMP\_SEC
- BRANCHEMENT
- TRONCON

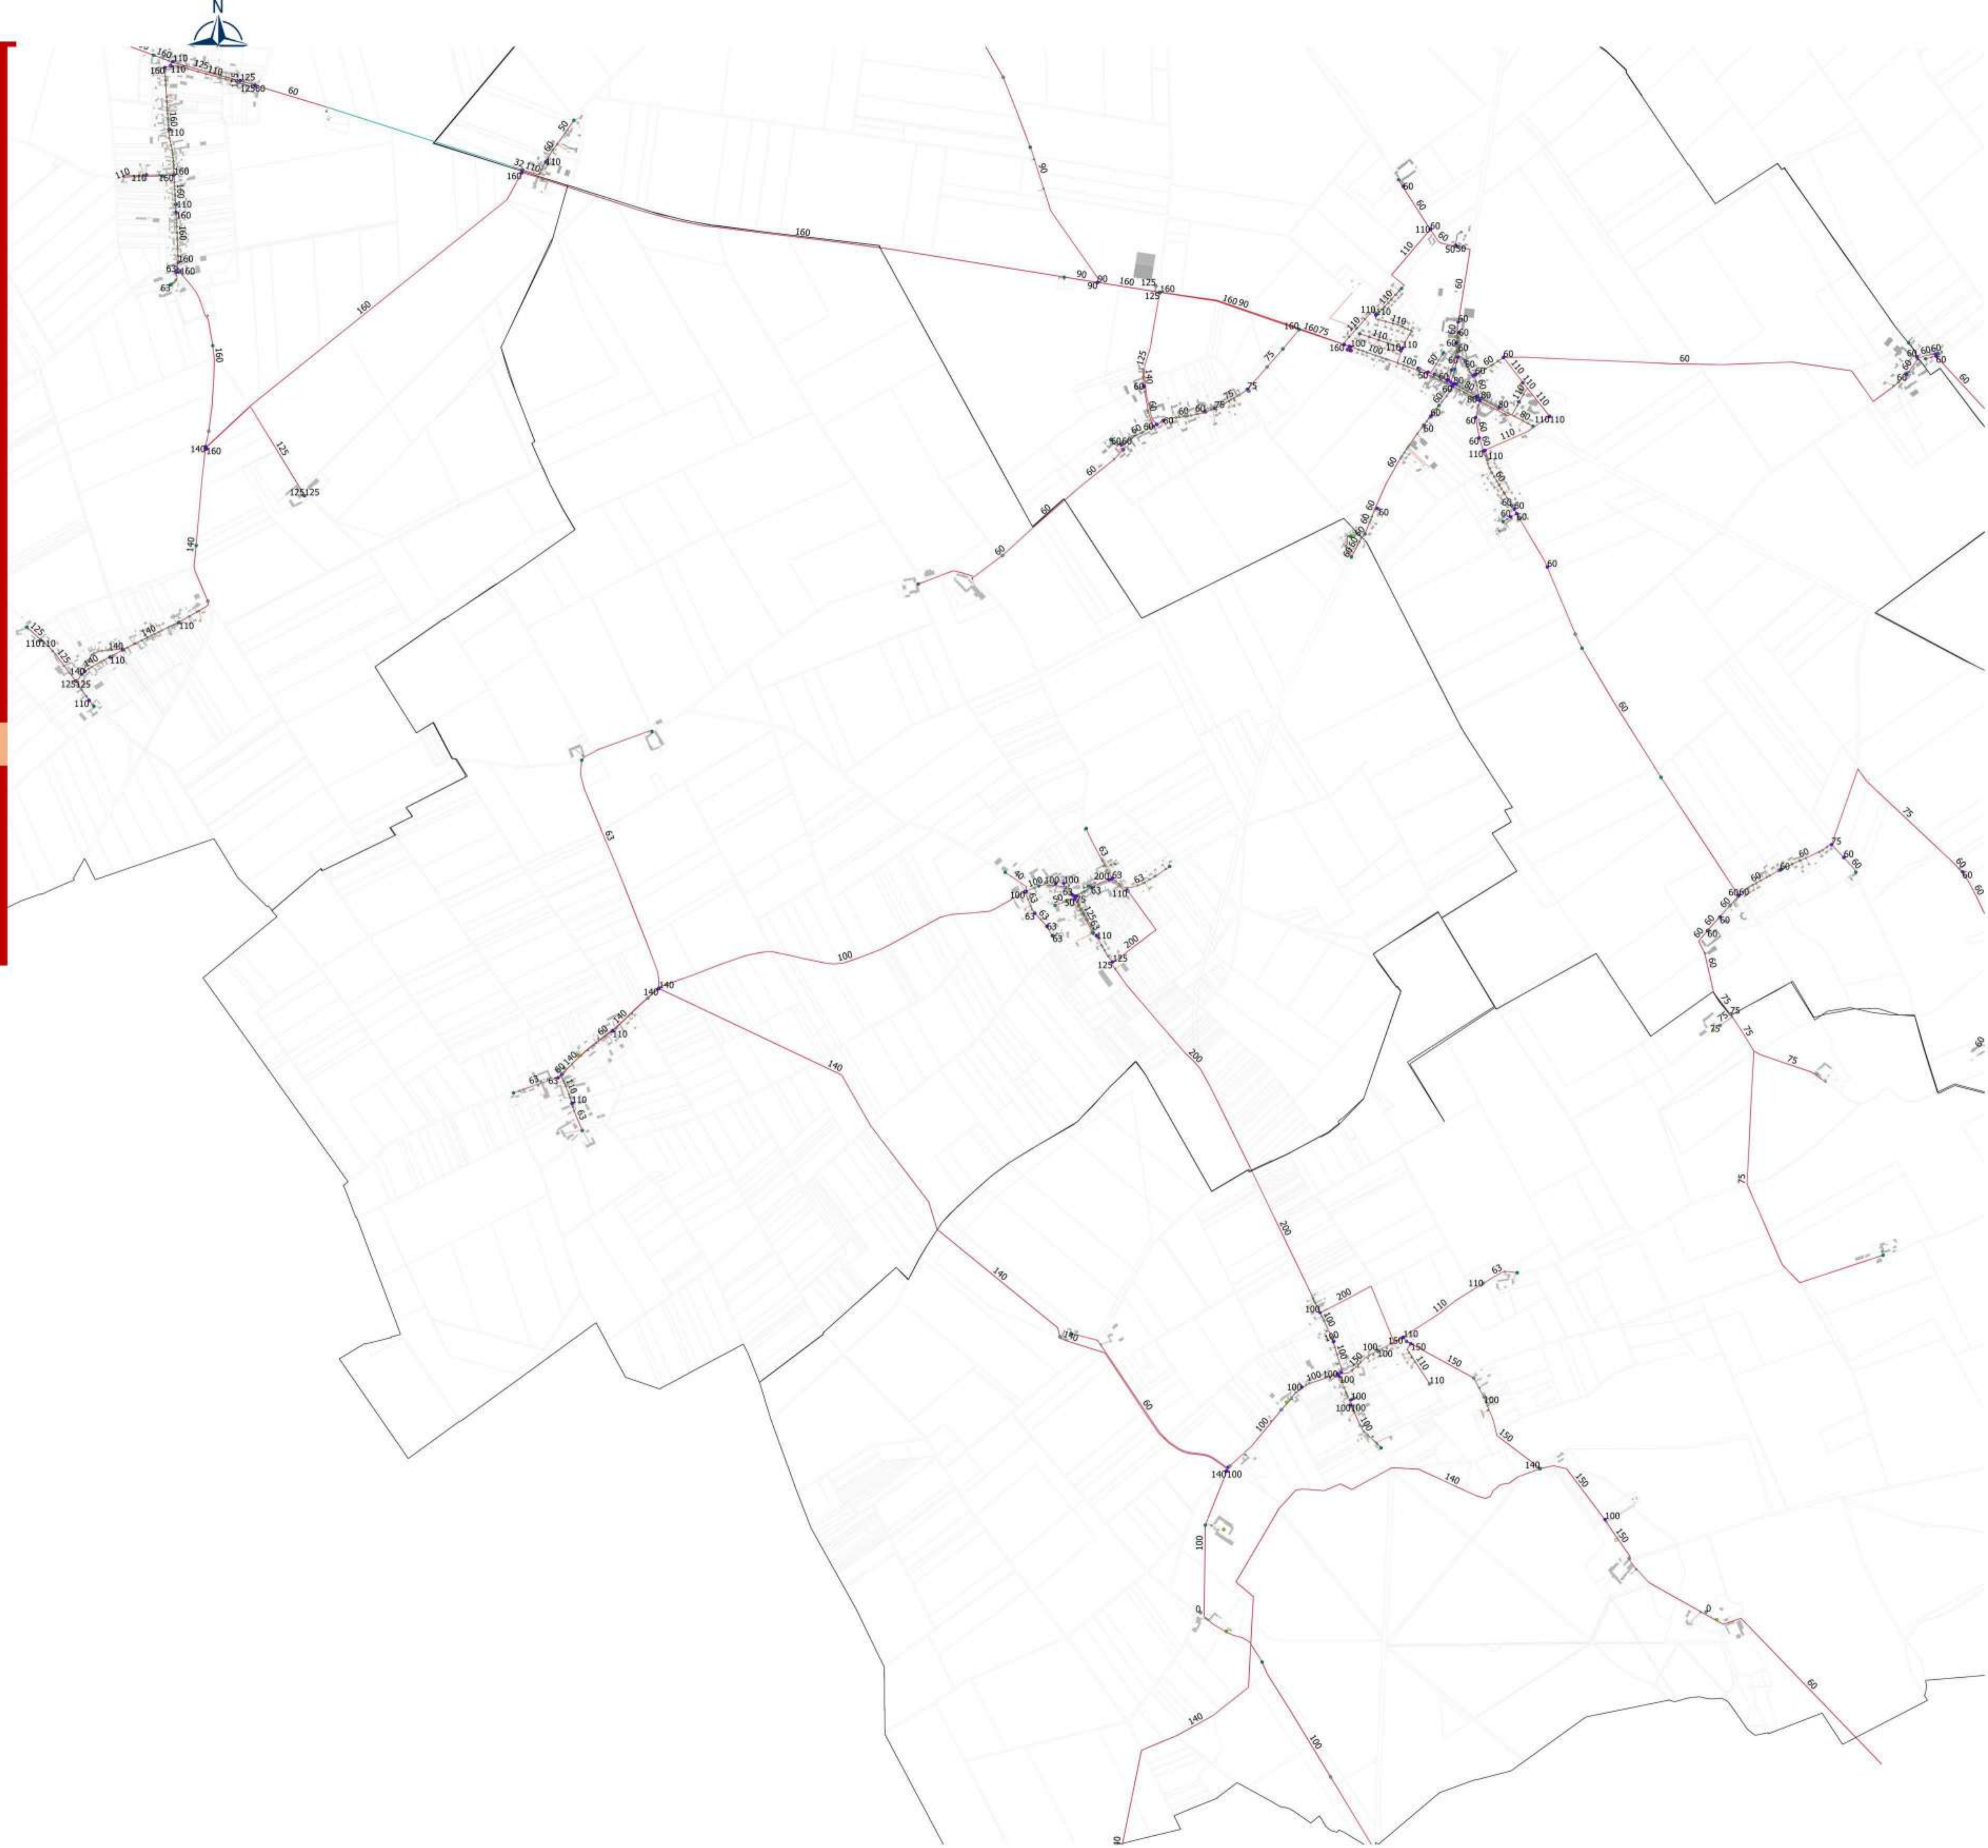



Communauté de communes de la Beauce  
Loirétaine

PLAN LOCAL D'URBANISME  
INTERCOMMUNAL



Plan des réseaux d'eau potable



PLUi-H approuvé par  
délibération du Conseil  
Communautaire en date du  
25 mars 2021

Espace  
Ville

**Légende**

CANALISATIONS

- VIDANGE\_PURGE
- VENTOUSE
- VANNE\_BRANCHEMENT
- VANNE
- RESERVOIR
- REGULATION
- PROTEC\_RESEAU
- PRELEVEMENT
- OUVRAGE\_TRAITEMENT
- OUVRAGE\_PRODUCTION
- OUVRAGE\_POMPAGE
- HYDRANT
- FUITES
- CONDUITE\_AB
- COMP\_SEC
- BRANCHEMENT
- TRONCON




Communauté de communes de la Beauce  
Loirétaine

PLAN LOCAL D'URBANISME  
INTERCOMMUNAL



Plan des réseaux d'eau potable

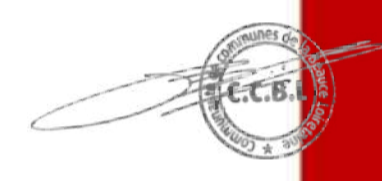

PLUi-H approuvé par  
délibération du Conseil  
Communautaire en date du  
25 mars 2021

Espace  
Ville

**Légende**

- CANALISATIONS
- VIDANGE\_PURGE
  - VENTOUSE
  - VANNE\_BRANCHEMENT
  - VANNE
  - RESERVOIR
  - REGULATION
  - PROTEC\_RESEAU
  - PRELEVEMENT
  - OUVRAGE\_TRAITEMENT
  - OUVRAGE\_PRODUCTION
  - OUVRAGE\_POMPAGE
  - HYDRANT
  - FUITES
  - CONDUITE\_AB
  - COMP\_SEC
  - BRANCHEMENT
  - TRONCON




Communauté de communes de la Beauce  
Loirétaine

PLAN LOCAL D'URBANISME  
INTERCOMMUNAL



Plan des réseaux d'eau potable

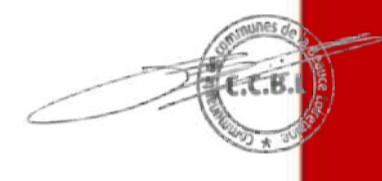


PLUi-H approuvé par  
délibération du Conseil  
Communautaire en date du  
25 mars 2021

Estace  
ville

**Légende**

- CANALISATIONS
- VIDANGE\_PURGE
  - VENTOUSE
  - VANNE\_BRANCHEMENT
  - VANNE
  - RESERVOIR
  - REGULATION
  - PROTEC\_RESEAU
  - PRELEVEMENT
  - OUVRAGE\_TRAITEMENT
  - OUVRAGE\_PRODUCTION
  - OUVRAGE\_POMPAGE
  - HYDRANT
  - FUITES
  - CONDUITE\_AB
  - COMP\_SEC
  - BRANCHEMENT
  - TRONCON

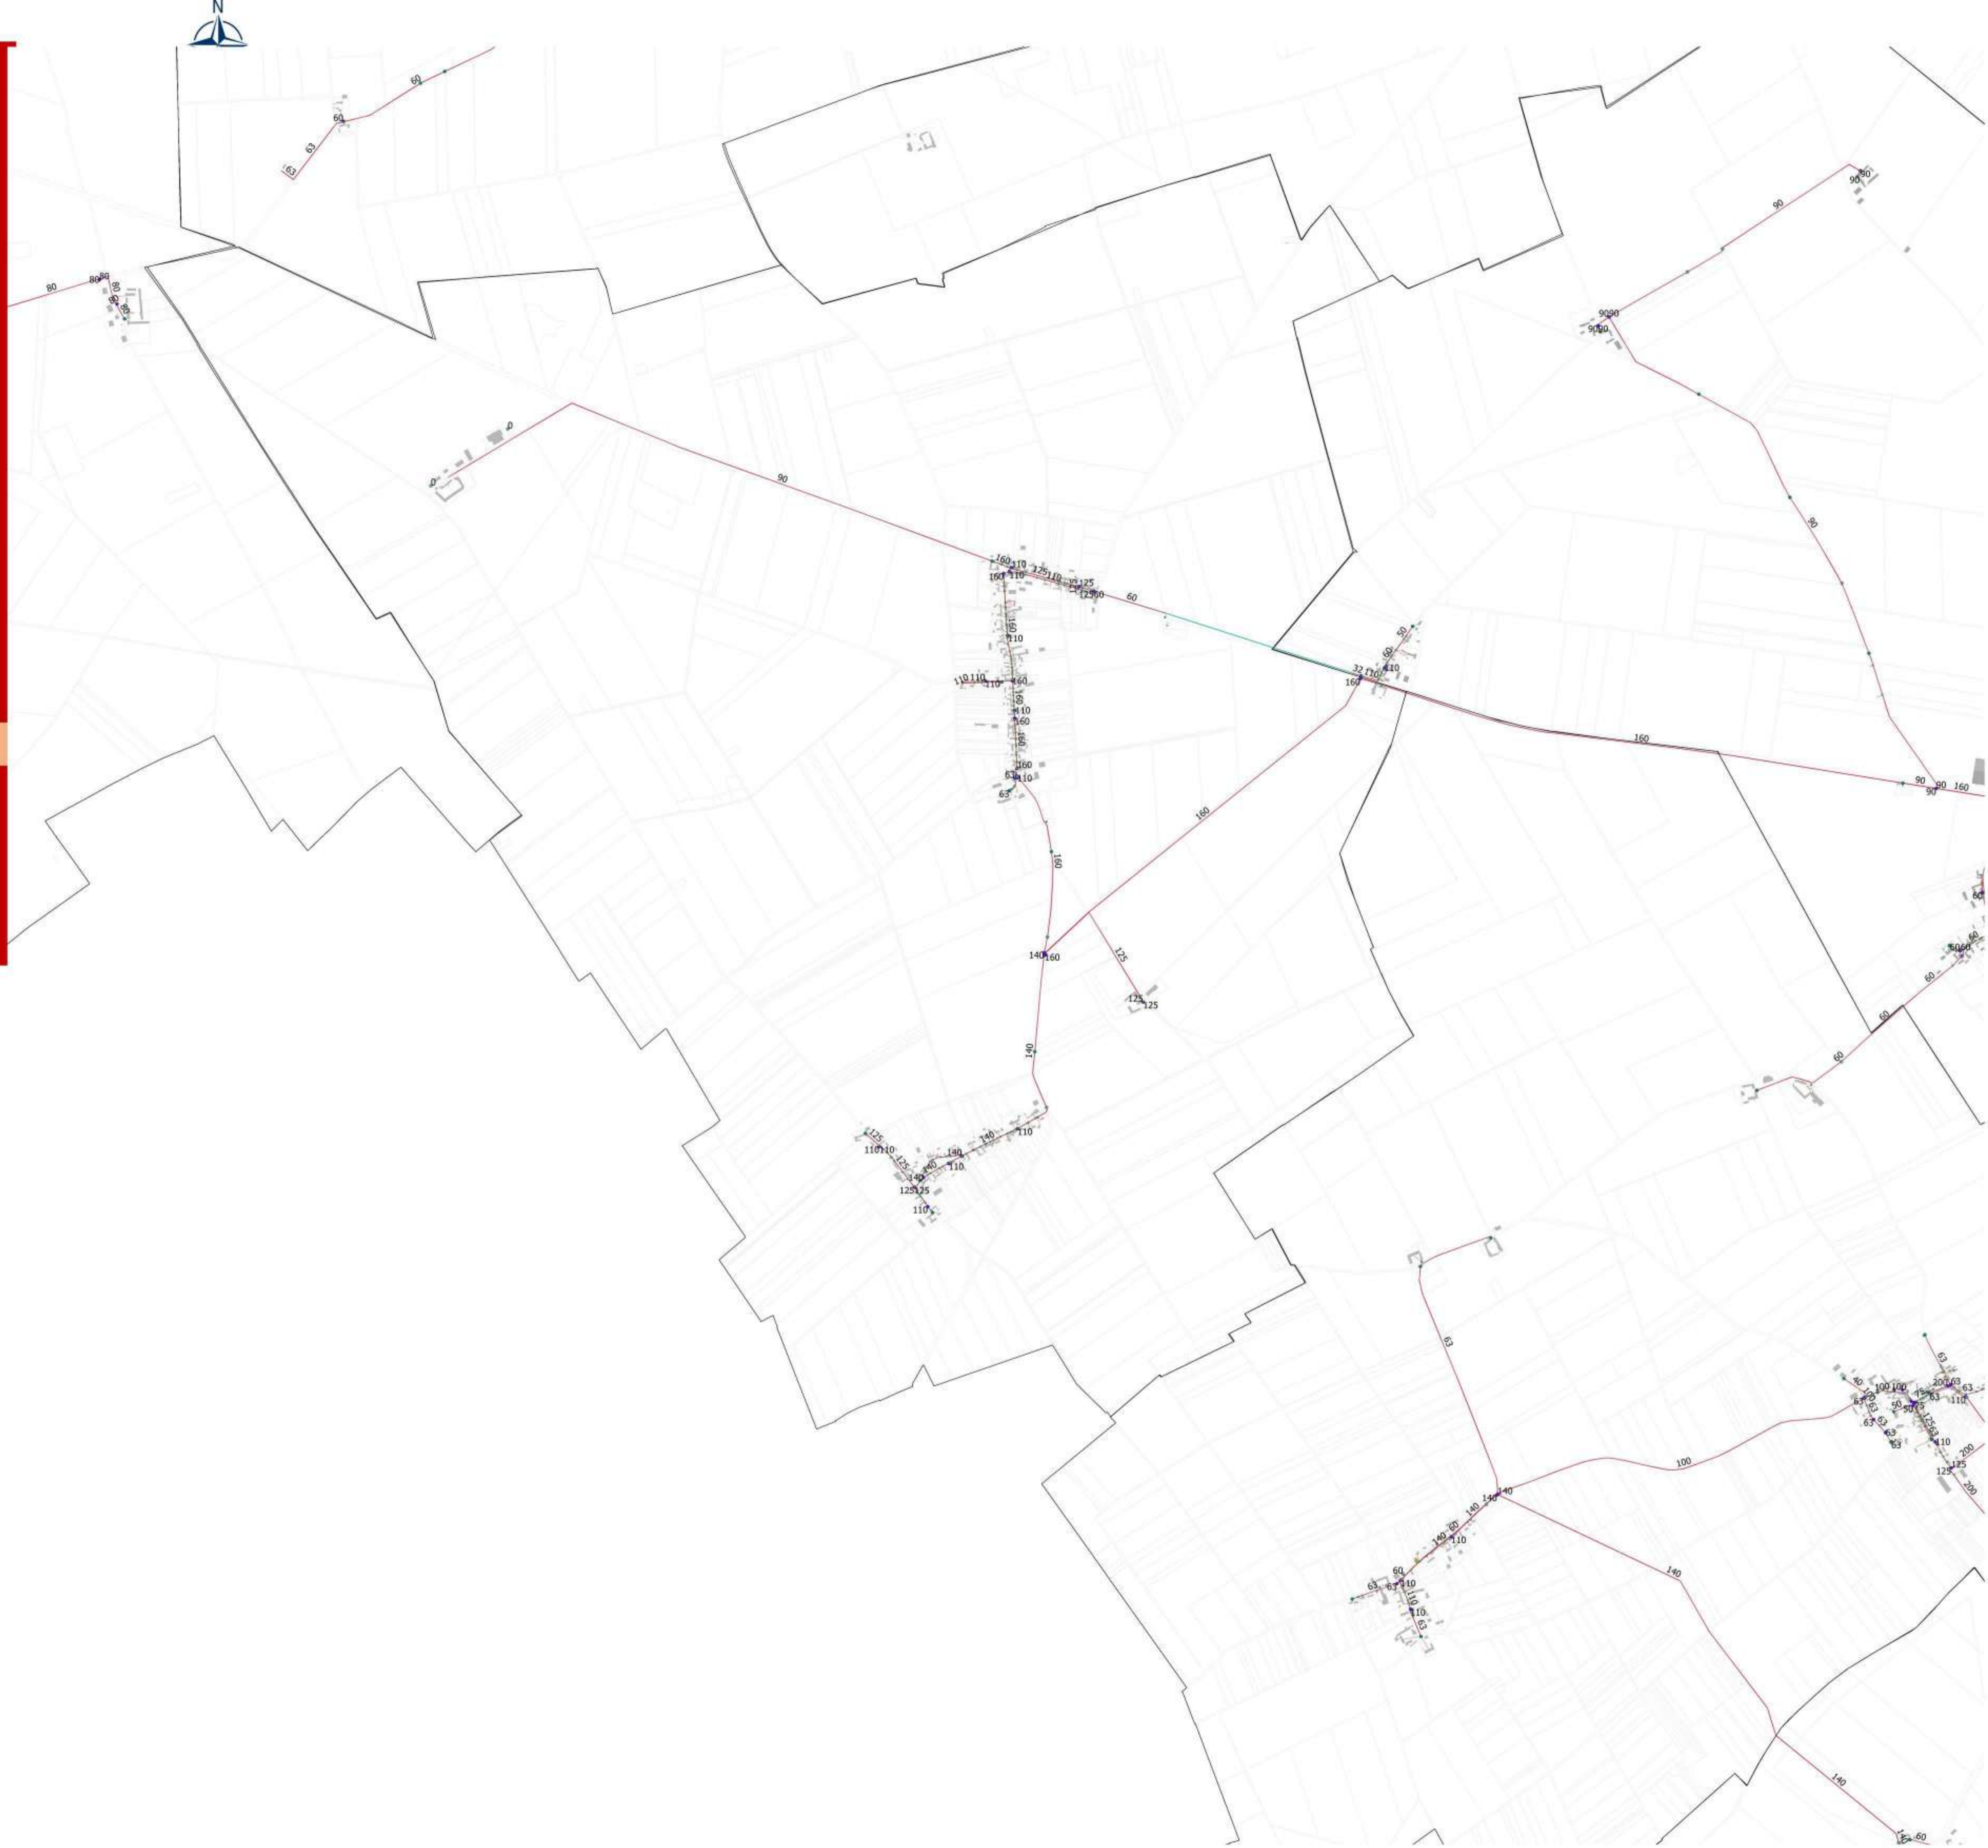

Communauté de communes de la Beauce  
Loirétaine

PLAN LOCAL D'URBANISME  
INTERCOMMUNAL



Plan des réseaux d'eau potable

PLUi-H approuvé par  
délibération du Conseil  
Communautaire en date du  
25 mars 2021

Estace  
Ville

**Légende**

- CANALISATIONS
- VIDANGE\_PURGE
  - VENTOUSE
  - VANNE\_BRANCHEMENT
  - VANNE
  - RESERVOIR
  - REGULATION
  - PROTEC\_RESEAU
  - PRELEVEMENT
  - OUVRAGE\_TRAITEMENT
  - OUVRAGE\_PRODUCTION
  - OUVRAGE\_POMPAGE
  - HYDRANT
  - FUITES
  - CONDUITE\_AB
  - COMP\_SEC
  - BRANCHEMENT
  - TRONCON





Communauté de communes de la Beauce  
Loirétaine

PLAN LOCAL D'URBANISME  
INTERCOMMUNAL



Plan des réseaux d'eau potable



PLUi-H approuvé par  
délibération du Conseil  
Communautaire en date du  
25 mars 2021



Estace  
Ville

**Légende**

CANALISATIONS

- VIDANGE\_PURGE
- VENTOUSE
- VANNE\_BRANCHEMENT
- VANNE
- RESERVOIR
- REGULATION
- PROTEC\_RESEAU
- PRELEVEMENT
- OUVRAGE\_TRAITEMENT
- OUVRAGE\_PRODUCTION
- OUVRAGE\_POMPAGE
- HYDRANT
- FUITES
- CONDUITE\_AB
- COMP\_SEC
- BRANCHEMENT
- TRONCON





Communauté de communes de la Beauce  
Loirétaine

PLAN LOCAL D'URBANISME  
INTERCOMMUNAL



Plan des réseaux d'eau potable



PLUi-H approuvé par  
délibération du Conseil  
Communautaire en date du  
25 mars 2021



Estace  
Ville

**Légende**

- CANALISATIONS
- VIDANGE\_PURGE
  - VENTOUSE
  - VANNE\_BRANCHEMENT
  - VANNE
  - RESERVOIR
  - REGULATION
  - PROTEC\_RESEAU
  - PRELEVEMENT
  - OUVRAGE\_TRAITEMENT
  - OUVRAGE\_PRODUCTION
  - OUVRAGE\_POMPAGE
  - HYDRANT
  - FUITES
  - CONDUITE\_AB
  - COMP\_SEC
  - BRANCHEMENT
  - TRONCON



Communauté de communes de la Beauce  
Loirétaine

PLAN LOCAL D'URBANISME  
INTERCOMMUNAL



Plan des réseaux d'eau potable




PLUi-H approuvé par  
délibération du Conseil  
Communautaire en date du  
25 mars 2021

Espace  
Ville

**Légende**

- CANALISATIONS
- VIDANGE\_PURGE
  - VENTOUSE
  - VANNE\_BRANCHEMENT
  - VANNE
  - RESERVOIR
  - REGULATION
  - PROTEC\_RESEAU
  - PRELEVEMENT
  - OUVRAGE\_TRAITEMENT
  - OUVRAGE\_PRODUCTION
  - OUVRAGE\_POMPAGE
  - HYDRANT
  - FUITES
  - CONDUITE\_AB
  - COMP\_SEC
  - BRANCHEMENT
  - TRONCON

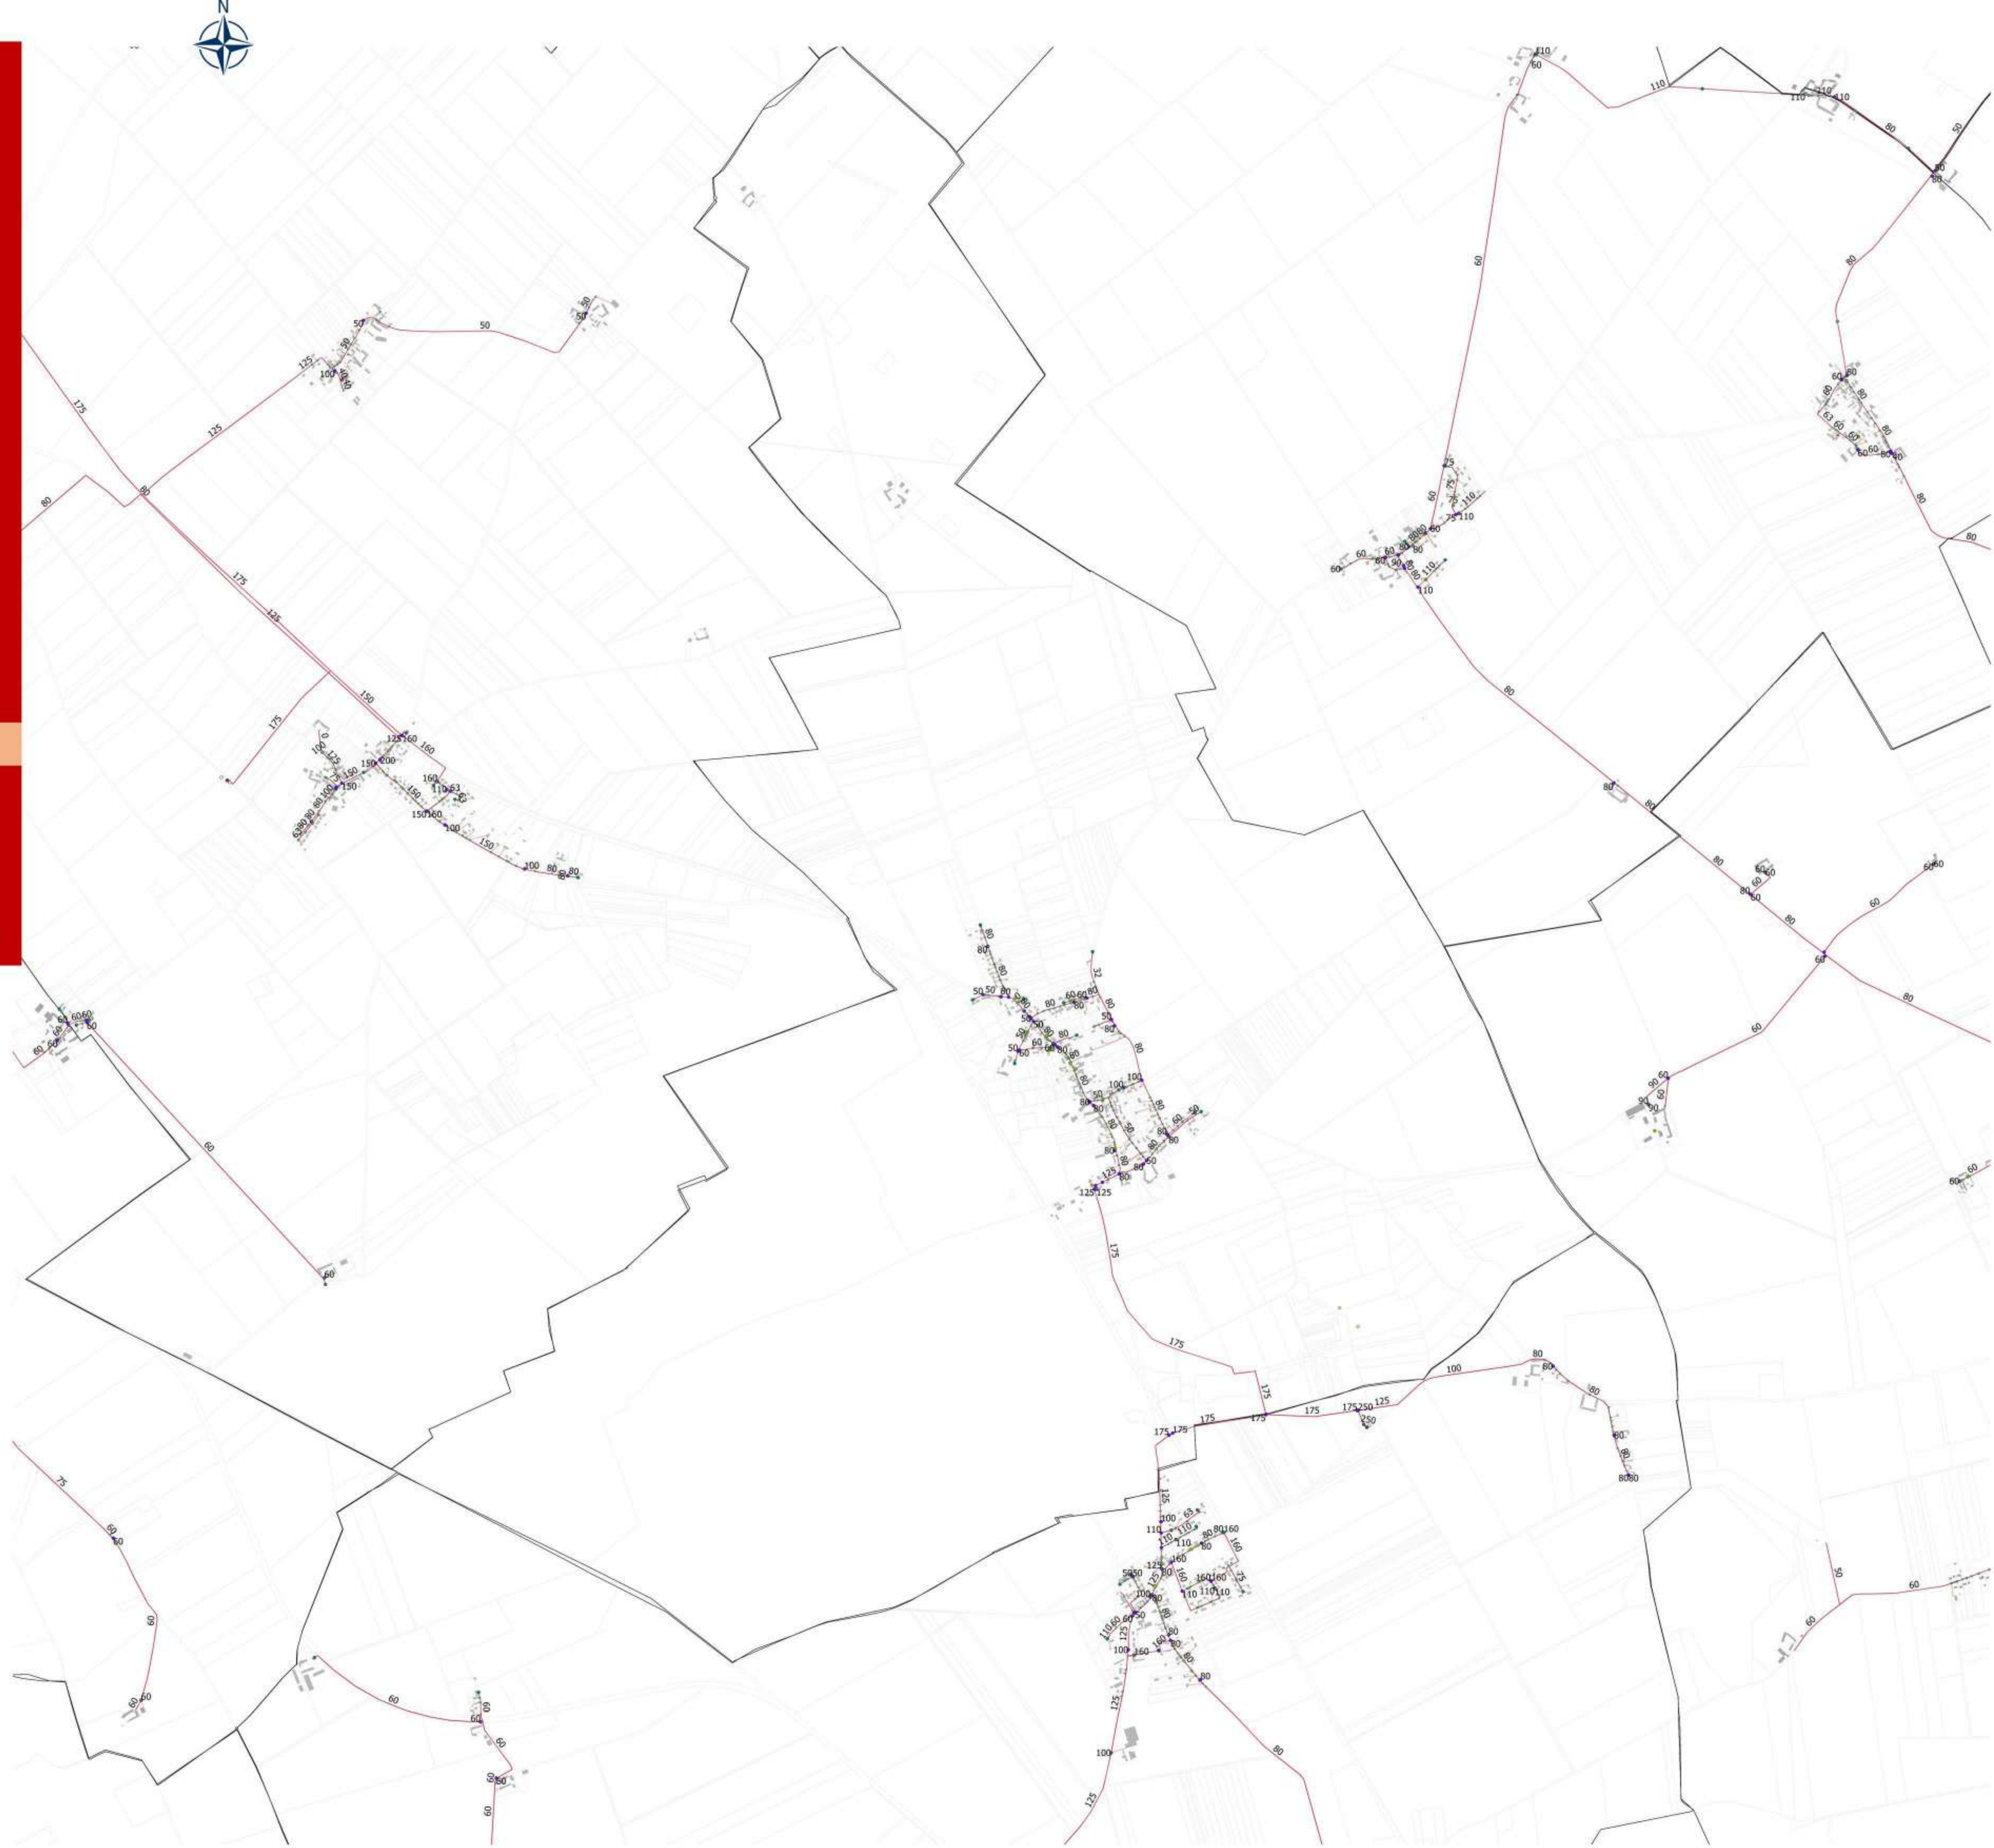

Communauté de communes de la Beauce  
Loirétaine

PLAN LOCAL D'URBANISME  
INTERCOMMUNAL



Plan des réseaux d'eau potable



PLUi-H approuvé par  
délibération du Conseil  
Communautaire en date du  
25 mars 2021




Estace  
Ville

**Légende**

CANALISATIONS

- VIDANGE\_PURGE
- VENTOUSE
- VANNE\_BRANCHEMENT
- VANNE
- RESERVOIR
- REGULATION
- PROTEC\_RESEAU
- PRELEVEMENT
- OUVRAGE\_TRAITEMENT
- OUVRAGE\_PRODUCTION
- OUVRAGE\_POMPAGE
- HYDRANT
- FUITES
- CONDUITE\_AB
- COMP\_SEC
- BRANCHEMENT
- TRONCON

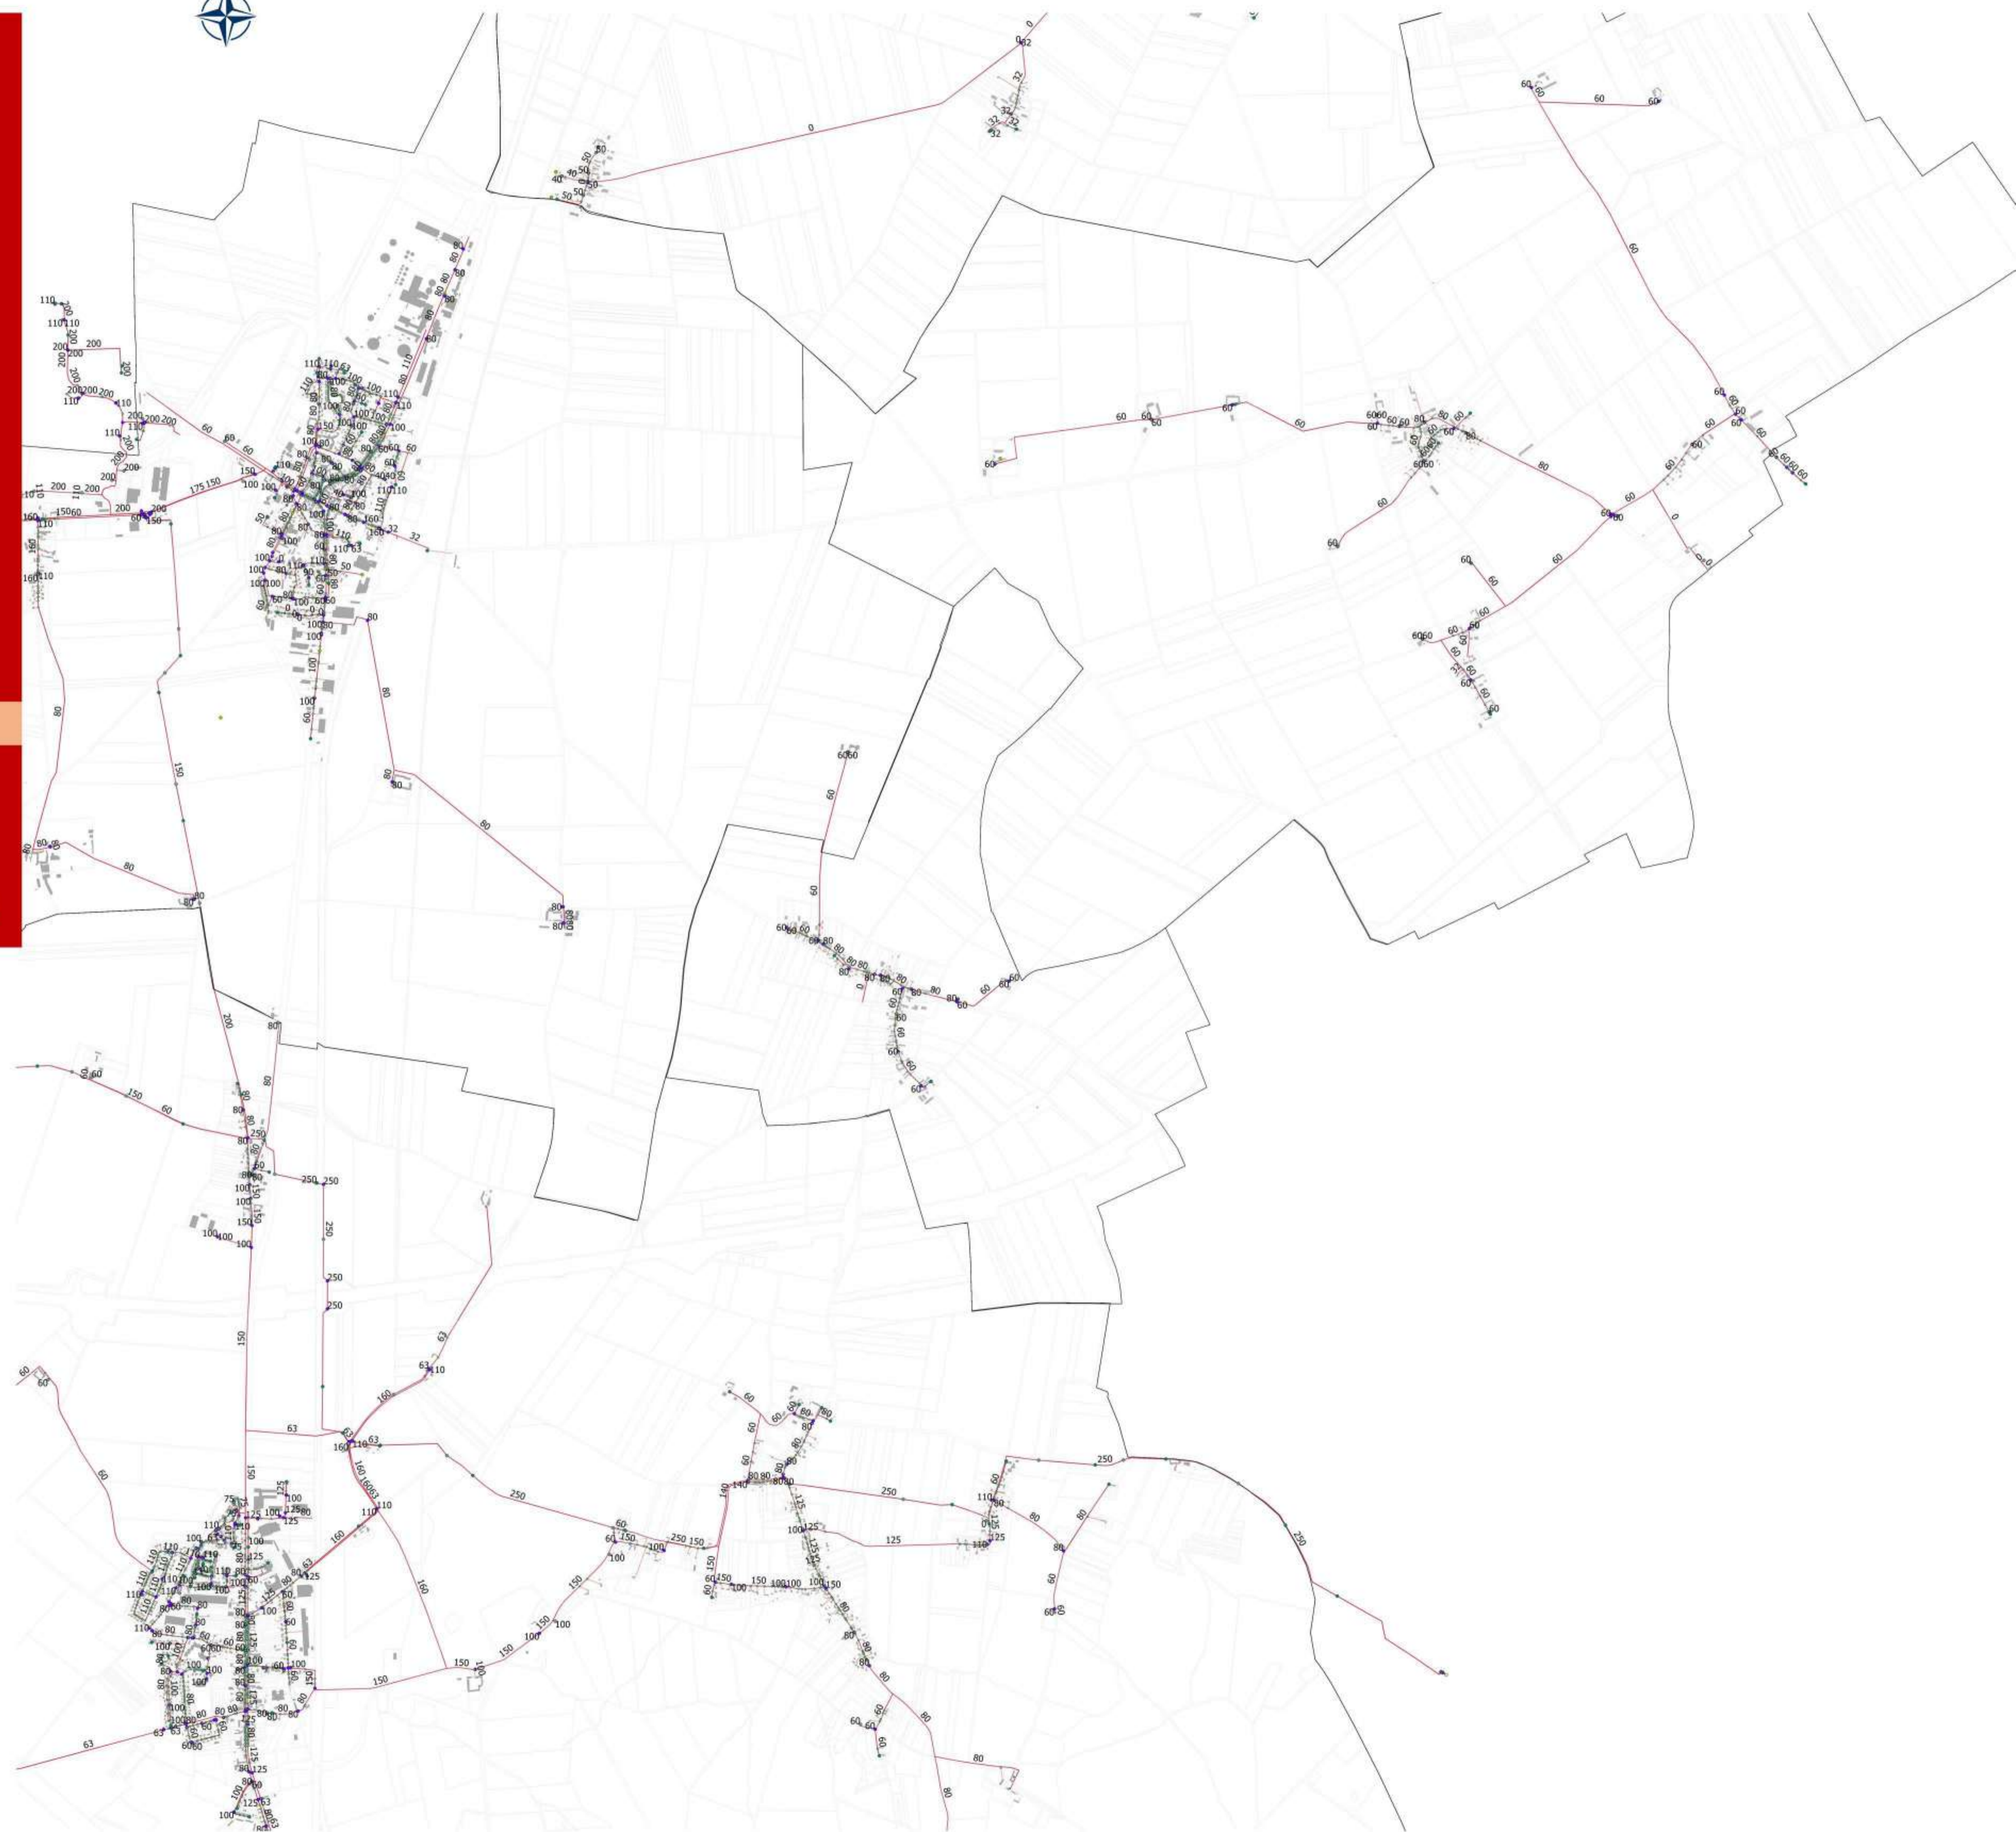

Communauté de communes de la Beauce  
Loirétaine

PLAN LOCAL D'URBANISME  
INTERCOMMUNAL



Plan des réseaux d'eau potable



PLUi-H approuvé par  
délibération du Conseil  
Communautaire en date du  
25 mars 2021

Estace  
Ville

**Légende**

- CANALISATIONS
- VIDANGE\_PURGE
  - VENTOUSE
  - VANNE\_BRANCHEMENT
  - VANNE
  - RESERVOIR
  - REGULATION
  - PROTEC\_RESEAU
  - PRELEVEMENT
  - OUVRAGE\_TRAITEMENT
  - OUVRAGE\_PRODUCTION
  - OUVRAGE\_POMPAGE
  - HYDRANT
  - FUITES
  - CONDUITE\_AB
  - COMP\_SEC
  - BRANCHEMENT
  - TRONCON



Communauté de communes de la Beauce  
Loirétaine

PLAN LOCAL D'URBANISME  
INTERCOMMUNAL




Plan des réseaux d'eau potable



PLU-i-H approuvé par  
délibération du Conseil  
Communautaire en date du  
25 mars 2021

Estace  
Ville

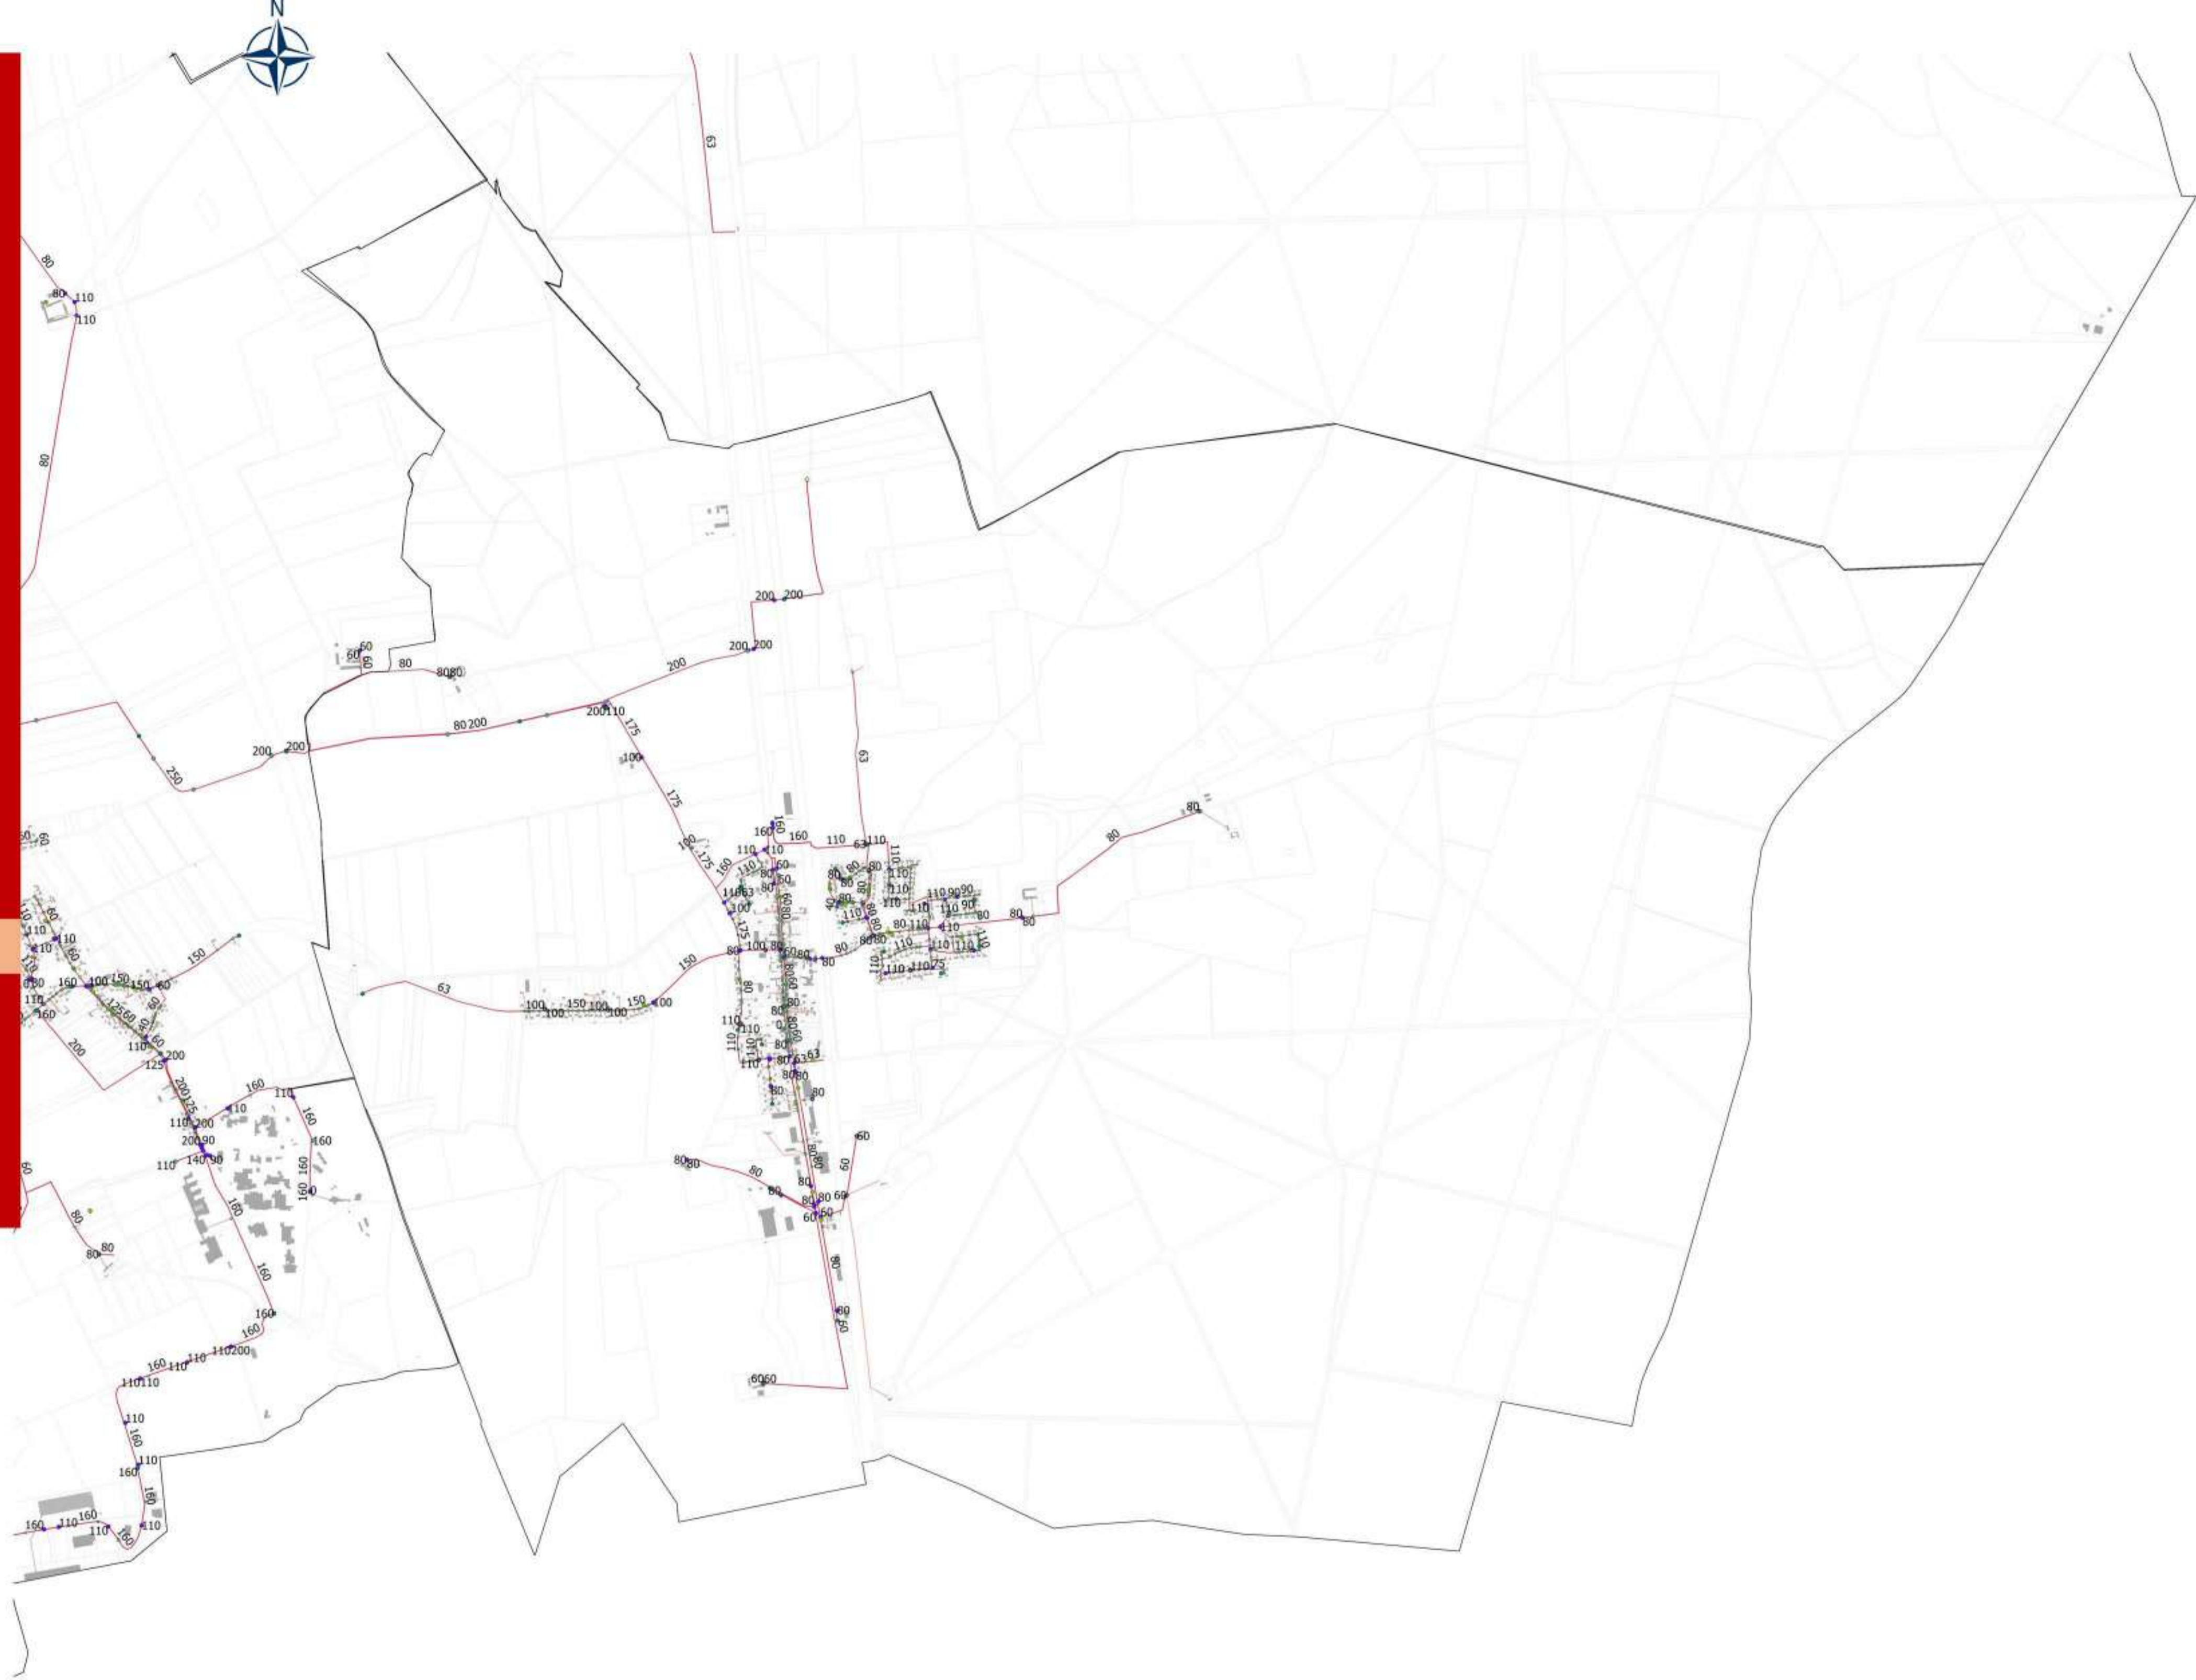

**Légende**

- CANALISATIONS
- VIDANGE\_PURGE
- VENTOUSE
- VANNE\_BRANCHEMENT
- VANNE
- RESERVOIR
- REGULATION
- PROTEC\_RESEAU
- PRELEVEMENT
- OUVRAGE\_TRAITEMENT
- OUVRAGE\_PRODUCTION
- OUVRAGE\_POMPAGE
- HYDRANT
- FUITES
- CONDUITE\_AB
- COMP\_SEC
- BRANCHEMENT
- TRONCON

Communauté de communes de la Beauce  
Loirétaine

PLAN LOCAL D'URBANISME  
INTERCOMMUNAL



Plan des réseaux d'eau potable



PLUi-H approuvé par  
délibération du Conseil  
Communautaire en date du  
25 mars 2021



Estace  
Ville

**Légende**

- CANALISATIONS
- VIDANGE\_PURGE
  - VENTOUSE
  - VANNE\_BRANCHEMENT
  - VANNE
  - RESERVOIR
  - REGULATION
  - PROTEC\_RESEAU
  - PRELEVEMENT
  - OUVRAGE\_TRAITEMENT
  - OUVRAGE\_PRODUCTION
  - OUVRAGE\_POMPAGE
  - HYDRANT
  - FUITES
  - CONDUITE\_AB
  - COMP\_SEC
  - BRANCHEMENT
  - TRONCON



Communauté de communes de la Beauce  
Loirétaine

PLAN LOCAL D'URBANISME  
INTERCOMMUNAL



Plan des réseaux d'eau potable




PLUi-H approuvé par  
délibération du Conseil  
Communautaire en date du  
25 mars 2021

Espace  
Ville

**Légende**

- CANALISATIONS
- VIDANGE\_PURGE
  - VENTOUSE
  - VANNE\_BRANCHEMENT
  - VANNE
  - RESERVOIR
  - REGULATION
  - PROTEC\_RESEAU
  - PRELEVEMENT
  - OUVRAGE\_TRAITEMENT
  - OUVRAGE\_PRODUCTION
  - OUVRAGE\_POMPAGE
  - HYDRANT
  - FUITES
  - CONDUITE\_AB
  - COMP\_SEC
  - BRANCHEMENT
  - TRONCON

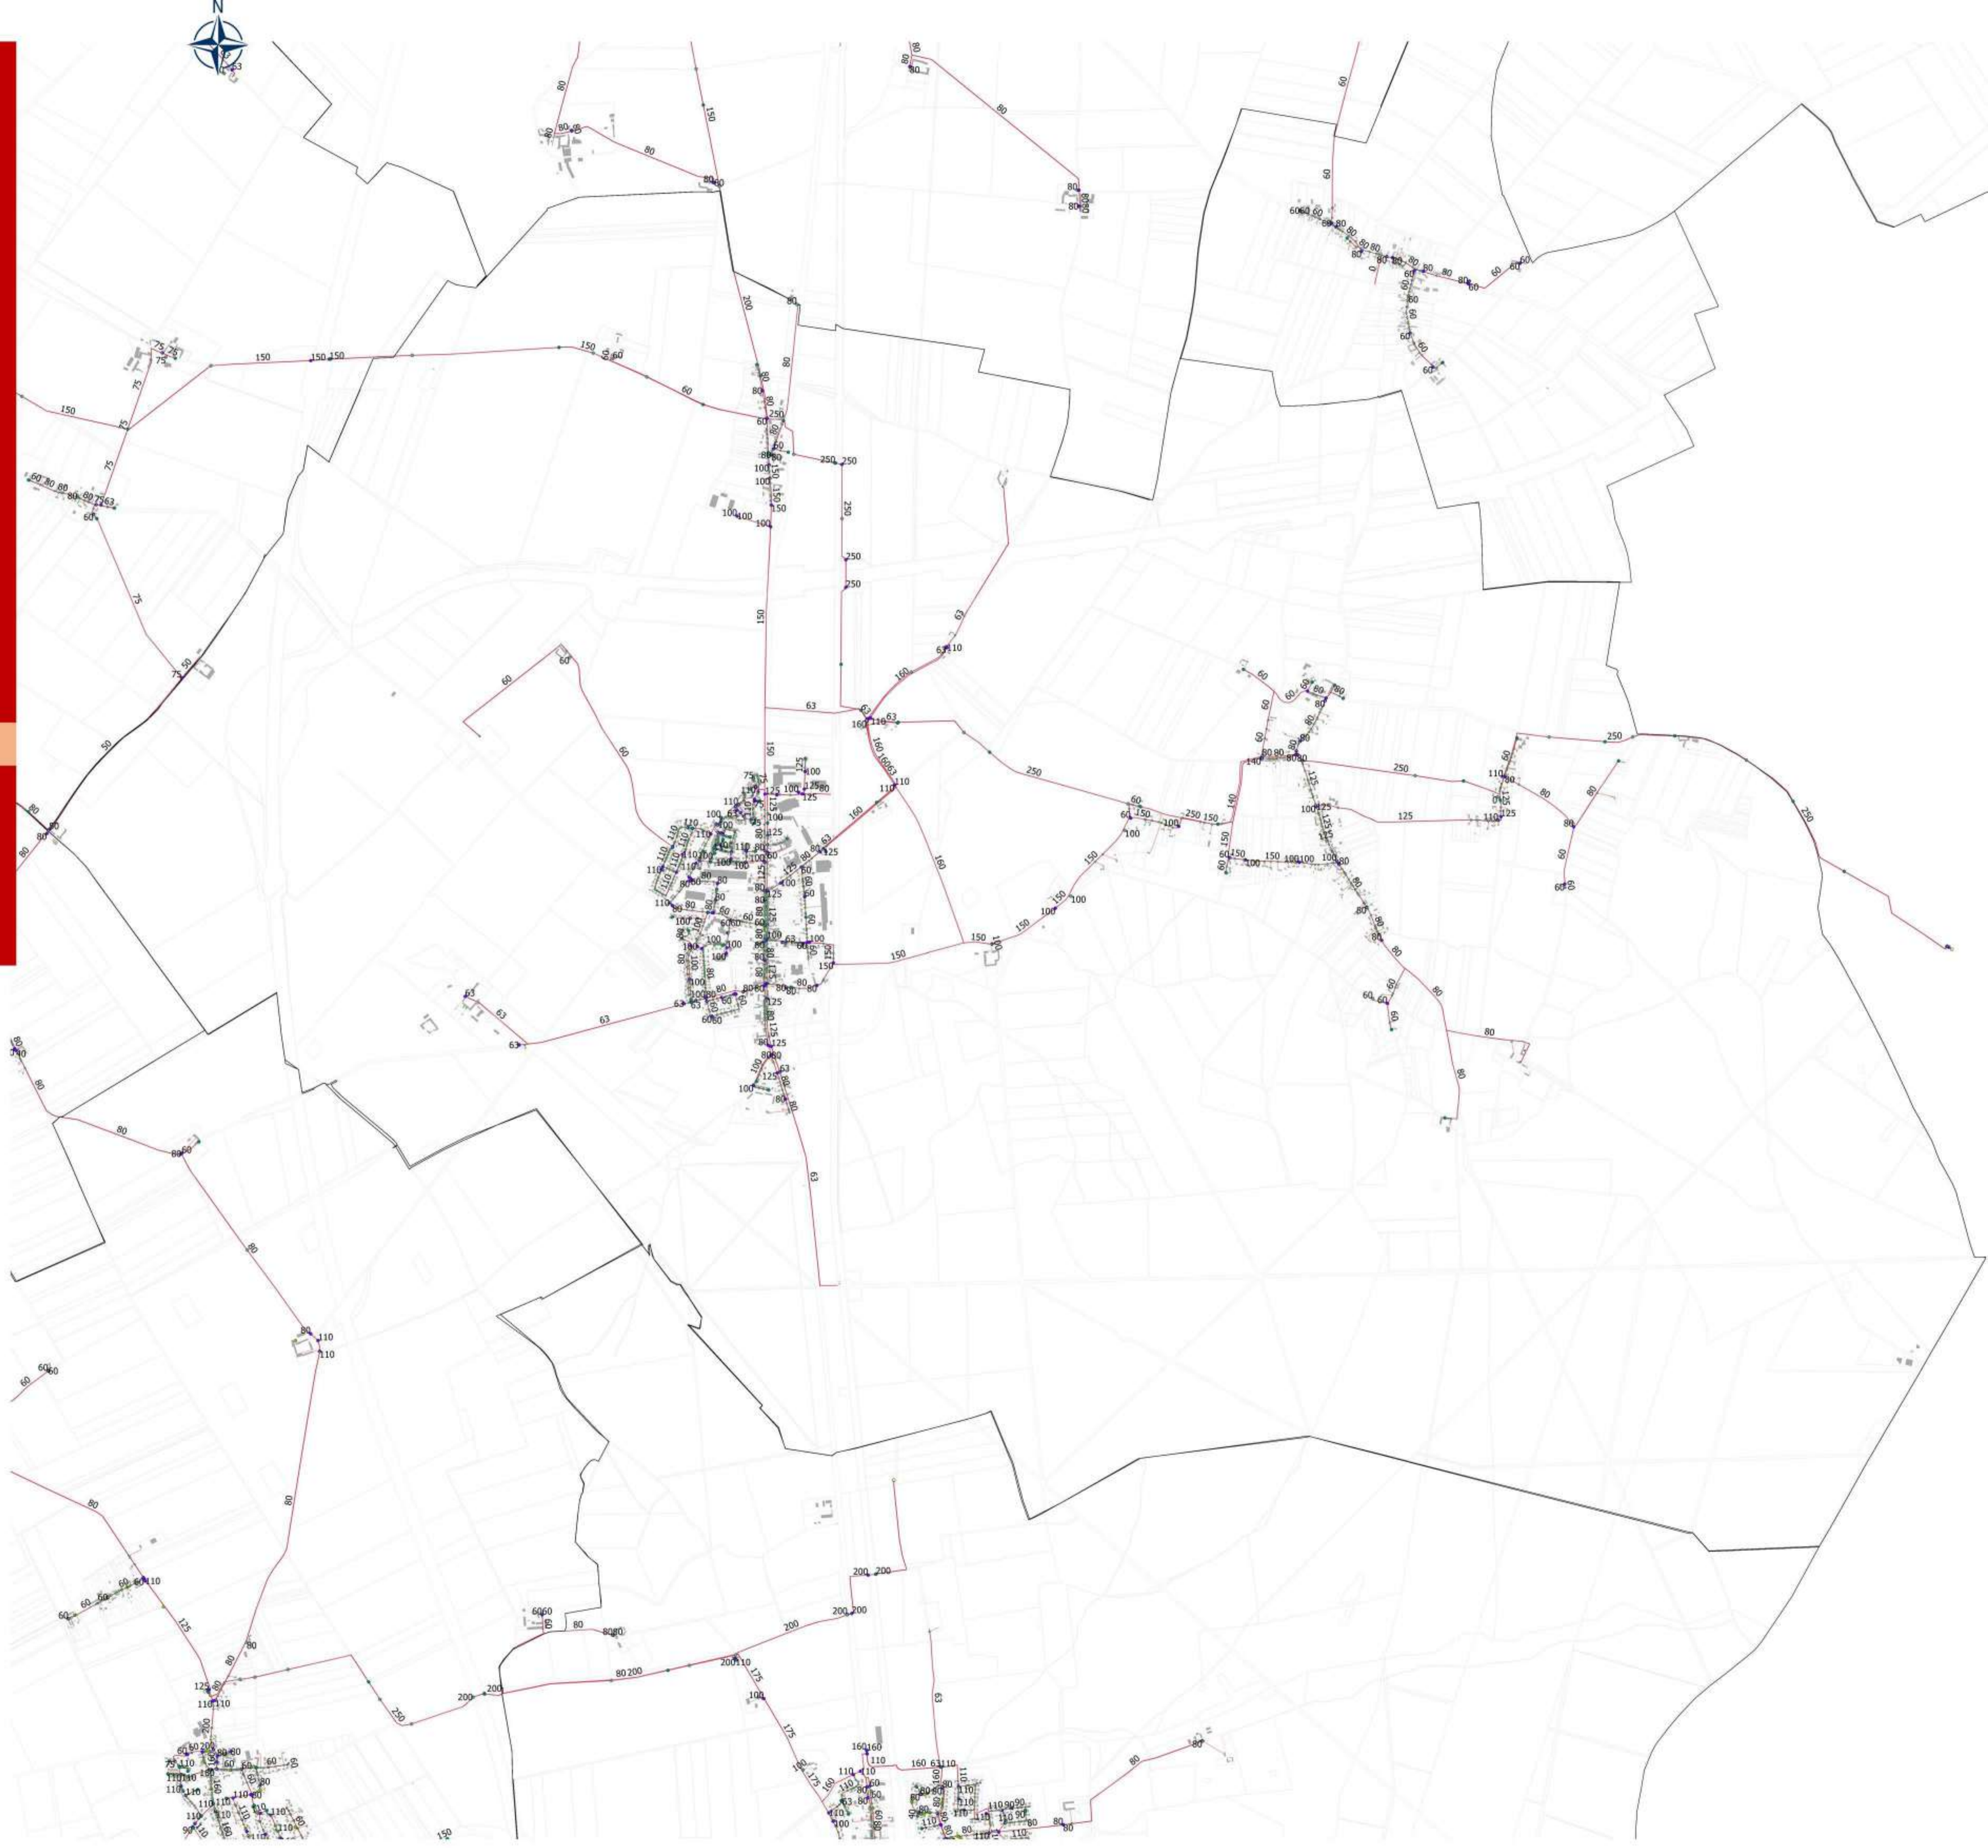

Communauté de communes de la Beauce  
Loirétaine

PLAN LOCAL D'URBANISME  
INTERCOMMUNAL



Plan des réseaux d'eau potable




PLUi-H approuvé par  
délibération du Conseil  
Communautaire en date du  
25 mars 2021

Estace  
Ville

**Légende**

- CANALISATIONS
- VIDANGE\_PURGE
  - VENTOUSE
  - VANNE\_BRANCHEMENT
  - VANNE
  - RESERVOIR
  - REGULATION
  - PROTEC\_RESEAU
  - PRELEVEMENT
  - OUVRAGE\_TRAITEMENT
  - OUVRAGE\_PRODUCTION
  - OUVRAGE\_POMPAGE
  - HYDRANT
  - FUITES
  - CONDUITE\_AB
  - COMP\_SEC
  - BRANCHEMENT
  - TRONCON

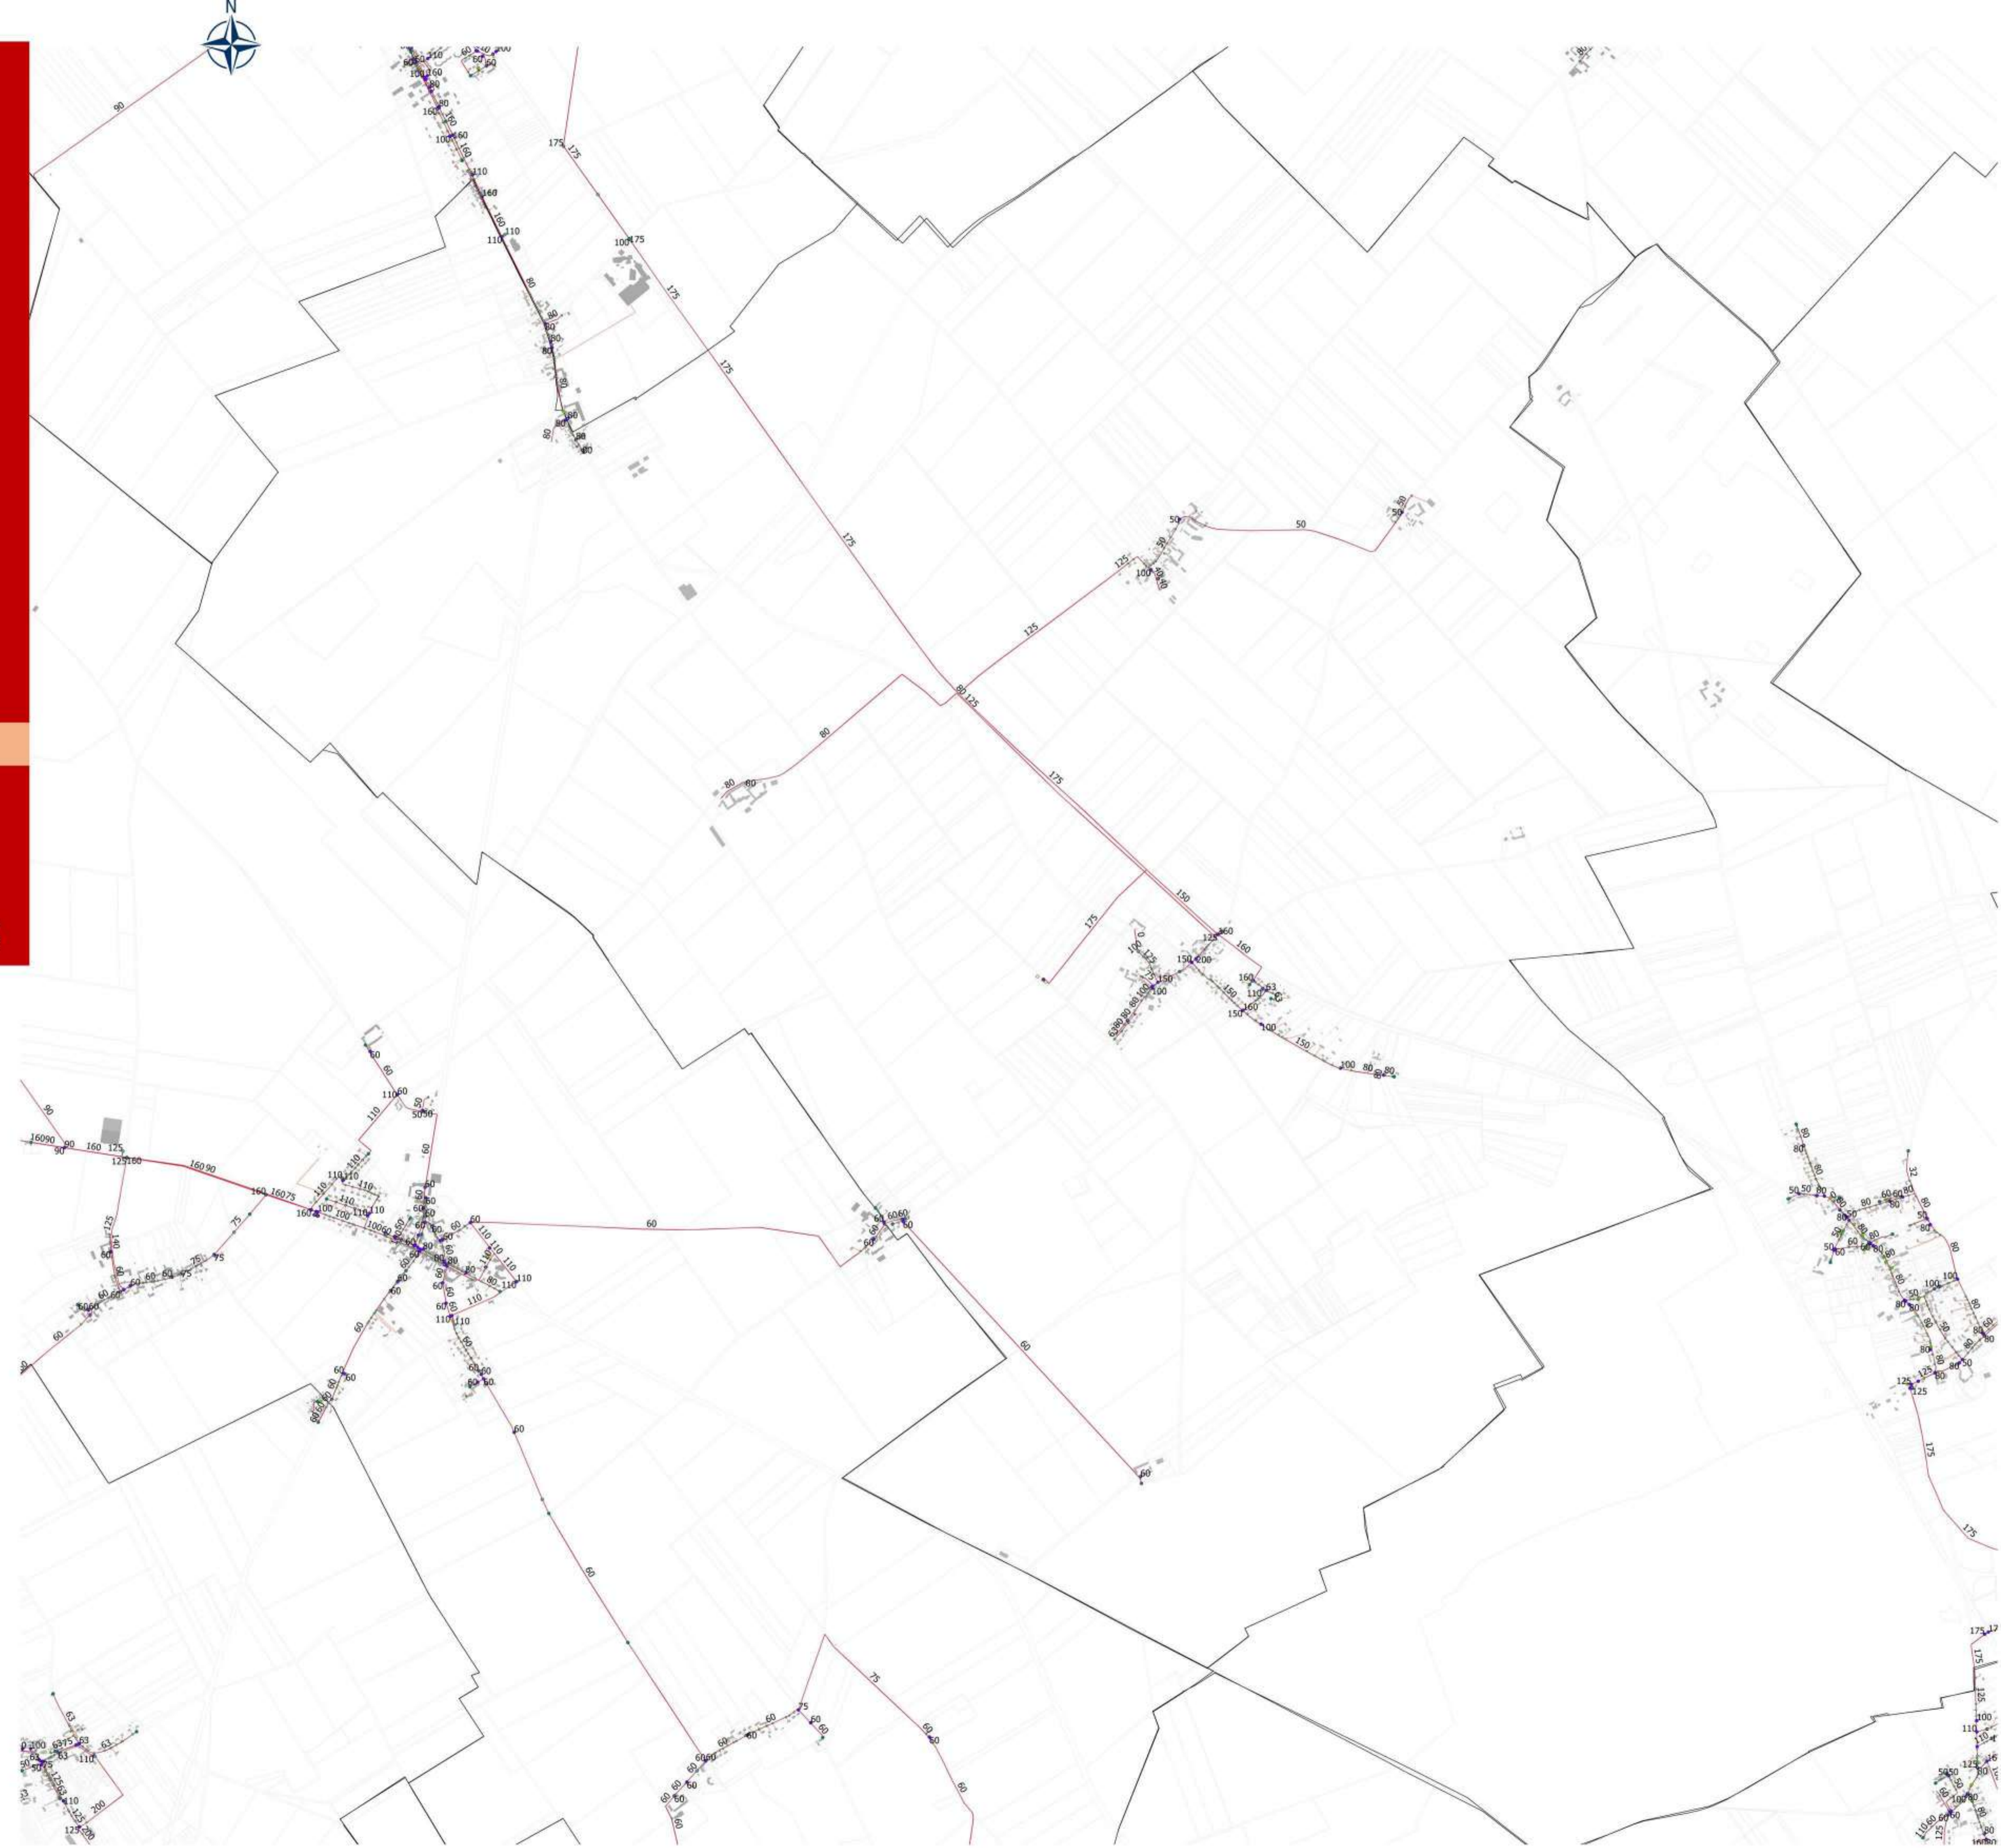



Communauté de communes de la Beauce  
Loirétaine

PLAN LOCAL D'URBANISME  
INTERCOMMUNAL



Plan des réseaux d'eau potable



PLU-H approuvé par  
délibération du Conseil  
Communautaire en date du 25  
mars 2021



**Légende**

- CANALISATIONS
- VIDANGE\_PURGE
  - VENTOUSE
  - VANNE\_BRANCHEMENT
  - VANNE
  - RESERVOIR
  - REGULATION
  - PROTEC\_RESEAU
  - PRELEVEMENT
  - OUVRAGE\_TRAITEMENT
  - OUVRAGE\_PRODUCTION
  - OUVRAGE\_POMPAGE
  - HYDRANT
  - FUITES
  - CONDUITE\_AB
  - COMP\_SEC
  - BRANCHEMENT
  - TRONCON



PLU-H approuvé par  
délibération du Conseil  
Communautaire en date du  
25 mars 2021